

**LISTA AUTORIZAȚIILOR DE CONSTRUIRE ELIBERATE
ÎN PERIOADA 01.09.2020 – 30.09.2020**

Nr. și data eliberării autorizației de construcție	Numele și prenumele solicitantului	Adresa lucrării	Scopul pentru care s-a eliberat autorizația de construire/desființare
35 03.09.2020		Negrești – Vaslui Str. Casa Apelor, nr. 106	Construire locuință P+M(din lemn rotund prelucrat)
36 03.09.2020		Negrești – Vaslui Str. A. I. Cuza, nr. 119	Locuință S _p +P, anexă parter, împrejmuire
37 03.09.2020		Negrești – Vaslui Str. I. C. Frimu, nr. 18	Locuință parter
38 08.09.2020		Negrești – Vaslui Sat Parpanița, nr. 96A	Locuință parter din lemn rotund (prelucrat)
39 30.09.2020	Oraș Negrești	Negrești – Vaslui Str. Mihail Kogălniceanu, Dacia, Dimitrie Cantemir	Extindere conductă de distribuție gaze presiune redusă, din PEHD 100, SDR 11


**COMPARTIMENT URBANISM,
IOV CĂTĂLIN**

**LISTA CERTIFICATELOR DE URBANISM
ELIBERATE ÎN PERIOADA 01.09.2020 – 30.09.2020**

Nr. și data eliberării certificat urbanism	Numele și prenumele solicitantului	Adresa lucrării	Lucrare ce se execută
51 02.09.2020	SC Gaz Est SA	Negrești – Vaslui Str. Tudor Vladimirescu, nr. 28	Racord gaz presiune redusă, PEHD 100, SDR 11, Pe 32, L=1m
52 03.09.2020		Negrești – Vaslui Str. A. I. Cuza, nr. 58A	Locuință P+M
53 03.09.2020		Negrești – Vaslui Str. 13 Septembrie, nr. 11	Locuință parter
54 03.09.2020		Negrești – Vaslui Str. Nicolae Bălcescu, nr. 4A	Spații comerciale și servicii
55 09.09.2020		Negrești – Vaslui Sat Valea Mare, nr. 135B	Informare

**COMPARTIMENT URBANISM,
IOV CĂTĂLIN**

PLAN CONSTRUCTII
SUBTERANE
scara 1:500

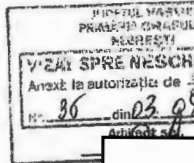



Nota:

1. COTA ± 0.00 este cu +45cm față de terenul amenajat actual (CTA) în planul de situație, planșa A2.
 $CTA = +149.211$; Cota $\pm 0.00 = +149.211$
2. Amplasamentul construcției proiectate în zona de seismicitate a cărei valoare acceleratiei terenului pentru proiectare este $a_g = 0.30g$ și perioada de colț $T_c = 0.7s$ prevăzută în normativul P100-1/2018 proiectare seismică-Partea I.
3. Înălțimea la streșină este 3.65m și înălțimea la coamă este 6.22m.
4. Construcția se încadrează în clasa de importanță IV și categoria de importanță

Ac = 43.90mp
Ad = 87.80mp
Volum = 250.00mc
P.O.T. = 2.59%
C.U.T. = 0.052

Legenda:

- Conducta canalizării
- Conducta alimentară
- CM Camion de canalizare

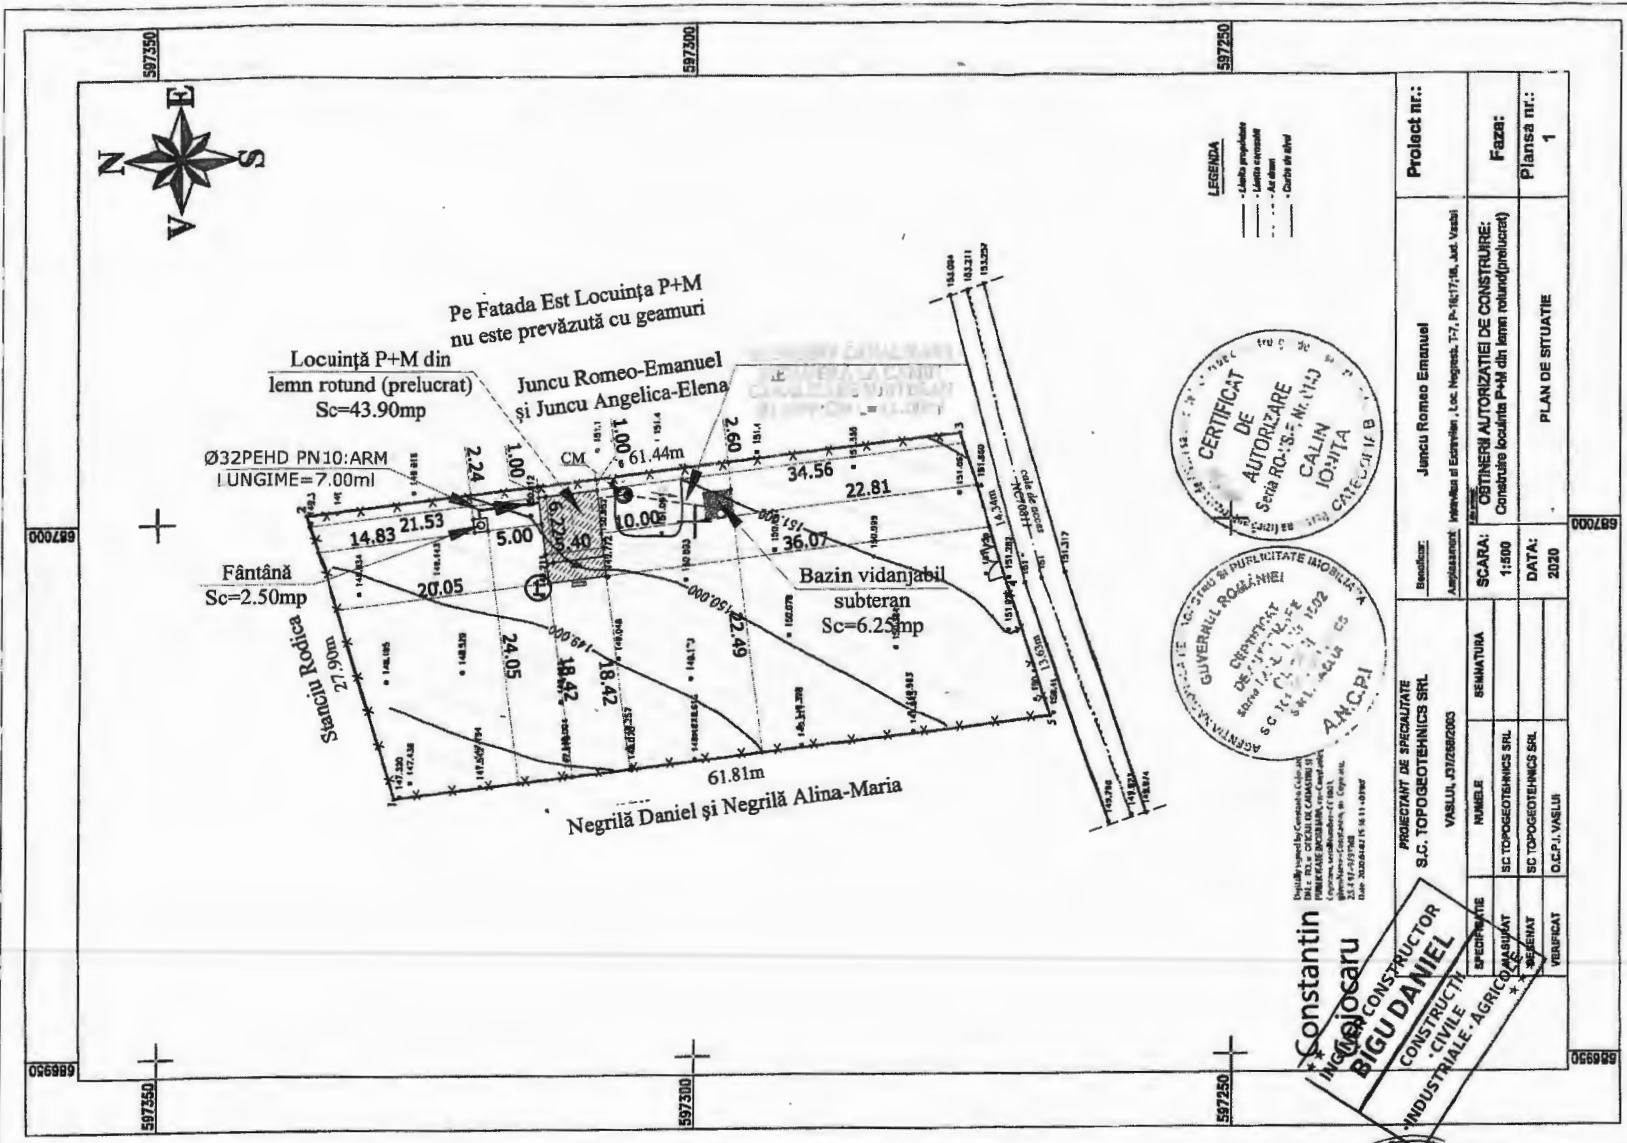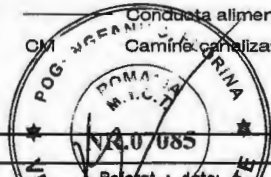

Beneficiari:



Amplasament Locuință P+M din lemn rotund(prelucrat)

- LUNGIMEA REȚELEI EXTERIOARE DE ALIMENTARE CU APĂ ESTE DE 7.00mi.
- DISTANȚA DE LA FÂNTÂNĂ LA LOCUINȚĂ ESTE DE 5.00mi.
- LUNGIMEA REȚELEI EXTERIOARE DE CANALIZARE ESTE DE 11.00mi.
- DISTANȚA DE LA BAZIN VIDANJABIL SUBTERAN LA LOCUINȚĂ ESTE DE 10.00mi.

NOTA:

- Pe amplasamentul nu se vor realiza rigole de colectare a apelor pluviale. Apele pluviale se vor dirija în zona cu scurgere directă în sol.
- Pe amplasamentul studiat nu exista lucrări de îmbunătățiri funciare (statii pompare, canale si artere de scurgere a apei).

Verificator:	Ing. Florina Pogăncu	A1
Verificator/Expert	Nume si prenume	Cerinta
Proiectant:	S.C. PLATINIT VASLUI	
	J 37/520/2008	
Administrator:	Ing. Bîgu Daniel	
Specificatie	Nume si prenume	Signatura
SEF PROIECT	Arh. Iftode Alexandra Daniela	
PROIECTAT	Arh. Iftode Alexandra Daniela	
DESENAT	Ing. Brasoveanu Ovidiu	
Scara:	1:500	
Data:	07.08.2020	


Beneficiari:

Construire Locuință P+M din lemn rotund(prelucrat)
Str. Casa Apelor, Nr.106 (provisionar), Orașul Negrești,
Județul Vaslui

Denumire planșă:



PLAN CONSTRUCTII
SUBTERANE

Documentul realizat cu A/CAD 11 2009 - sech. 5 licența

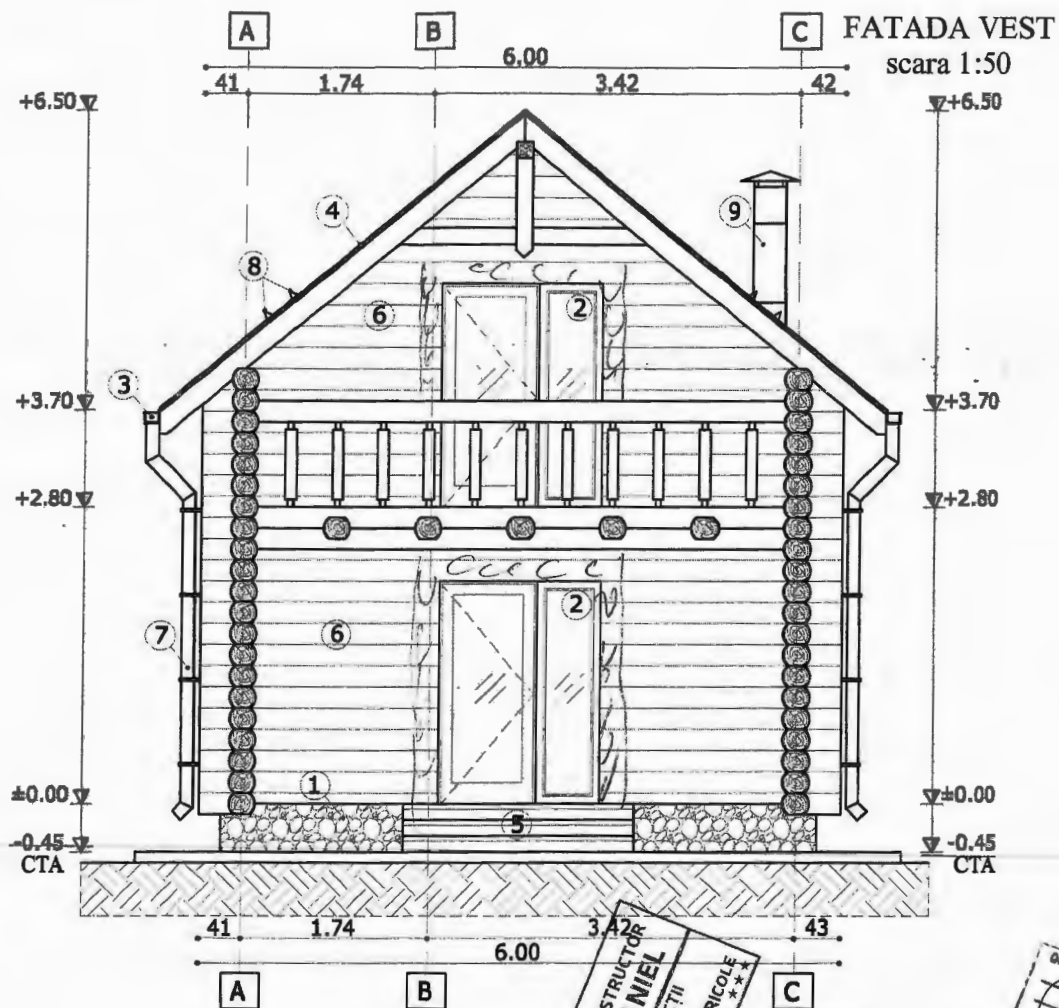


Legenda:

1. Soclu placat cu platră naturală
2. Tămplărie PVC - maro cu geam termopan
3. Jgheab din PVC - culoarea maro
4. Învelitoare tablă tip țigla - culoarea maro
5. Scări beton armat placate cu gresie antiderapantă
6. Perete lemn rotund Ø25cm
7. Burlan din PVC - culoarea maro
8. Opritor zăpadă
9. Coș de fum metalic

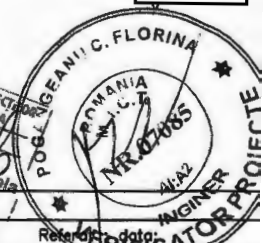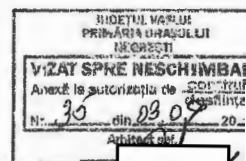

Verificator:	Ing. Florina C. Florina	A1	Cerinta	Referinta
Verificator/Expert:	Nume si prenume			
Proiectant:	S.C. PLATINIT VASLUI S.R.L.			
	J 37/520/2008			
Administrator:	Ing. Bișu Daniel			
Specificatie	Nume si prenume	Signatura	Scara:	Denumire plansa:
SEF PROIECT	Arh. Iftode Alexandra Daniela		1:50	
PROIECTAT	Arh. Iftode Alexandra Daniela		Data:	
DESENAT	Ing. Brasoveanu Ovidiu		07.03.2020	

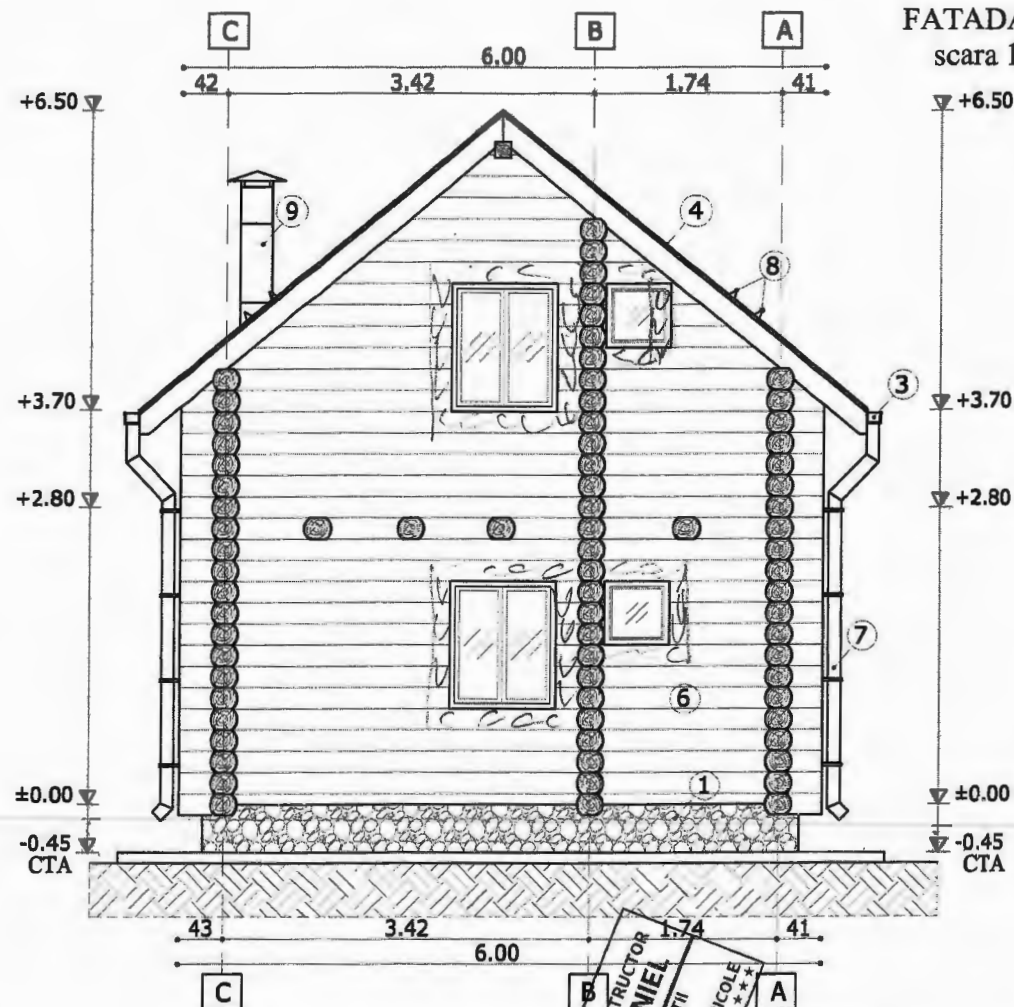

Legenda:


1. Soclu placat cu piatră naturală
2. Tămplărie PVC - maro cu geam termopan
3. Jgheab din PVC - culoarea maro
4. Înnelitoare tablă tip țigla - culoarea maro
5. Scări beton armat placate cu gresie antiderapantă
6. Perete lemn rotund Ø25cm
7. Burlan din PVC - culoarea maro
8. Opritor zăpadă
9. Coș de fum metallic


Verificator:	Ing. Ovidiu Brasoveanu	A1	
Verificator/Expert:	Ing. Ovidiu Brasoveanu		
Proiectant:	S.C. PLATINIT VASLUI S.R.L.		
	J 37/520/2008		
Administrator:	Ing. Bîgu Daniel		
Specificatie	Nume si prenume	Scara:	Denumire planșă:
SEF PROIECT	Arh. Iftode Alexandra Daniela	1:50	FATADA EST
PROIECTAT	Arh. Iftode Alexandra Daniela	Data:	
DESENAT	Ing. Brasoveanu Ovidiu	07.08.2020	

Beneficiari: []

Construire Locuință P+M din lemn rotund (prelucrat)
Str. Casa Apelor, Nr.106 (provizoriu), Orașul Negrești,
Județul Vaslui


Documentele realizate cu AUTOCAD LT 2009 - achizițiat la licență

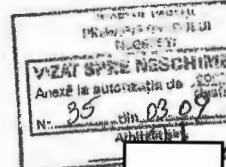

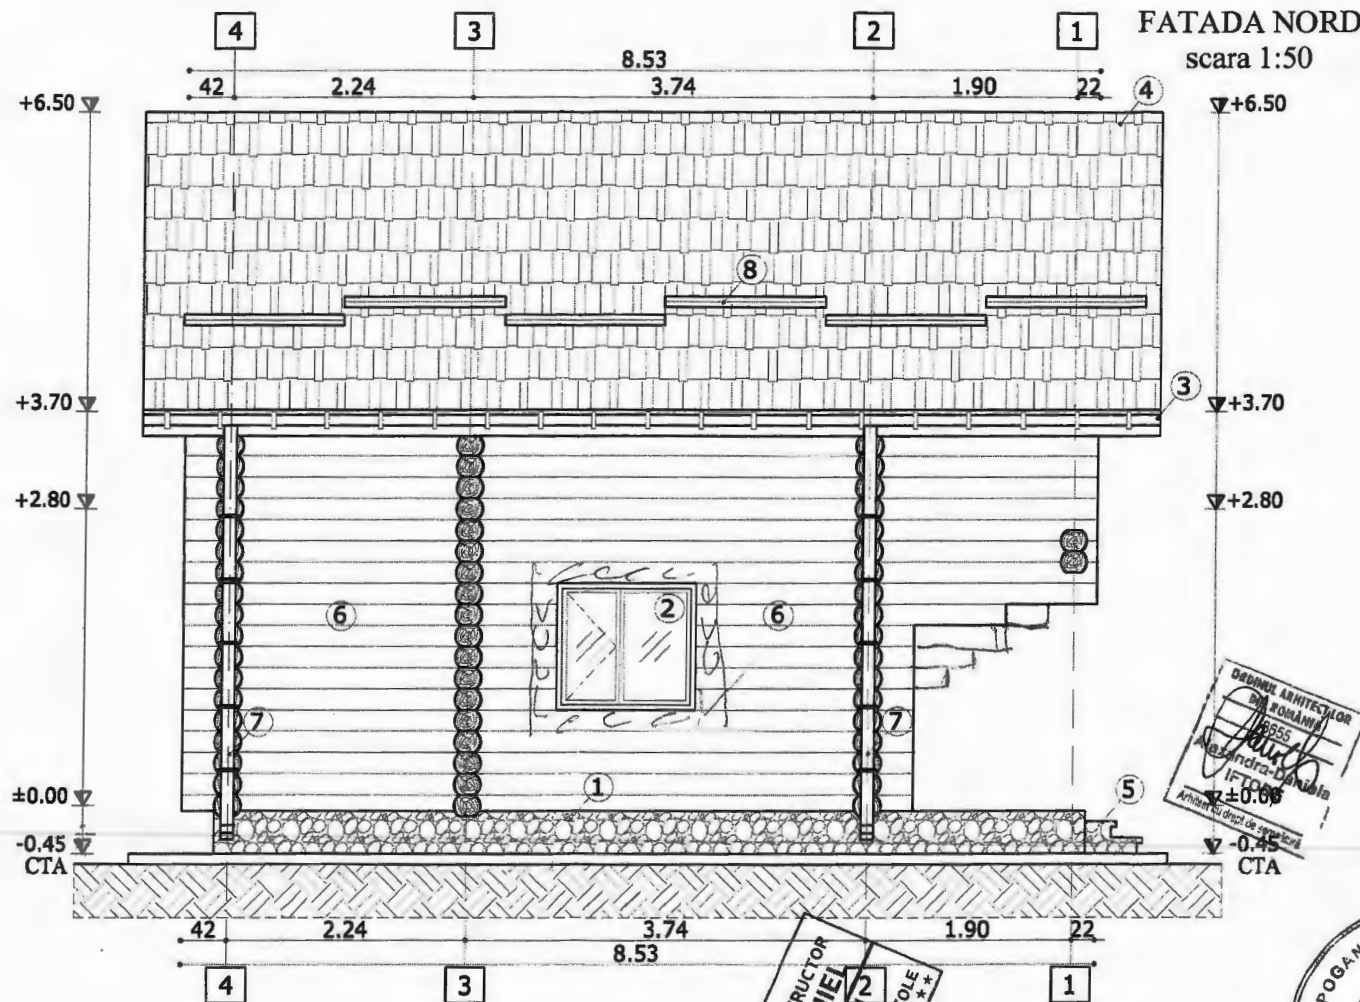

PROIECTUL
PRIMĂRIA COMUNA
NEGREȘTI
VIZAT ȘI REȚUT
Anexă la autorizație
Nr. 35 din 02
Arhitect


DEBUTUL ARHITECTURII
ROMÂNIA
1955
Alexandra Daniela
IFTODE
Arhitect cu drept de semnătură

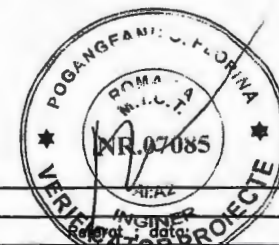

Verificator:	Ing. Bogdan Pogăncu	A1	
Verificator/Expert	Nume și prenume	Semnătură	Cerință
Proiectant:	S.C. PLATINIT VASLUI S.R.L. VASLUI		
	J 37/520/2008		
Administrator:	Ing. Bîgu Daniel		
Specificatie	Nume și prenume	Semnătură	Scara:
SEF PROIECT	Arh. Iftode Alexandra Daniela		1:50
PROIECTAT	Arh. Iftode Alexandra Daniela		Denumire planșă:
DESENAT	Ing. Brasoveanu Ovidiu		
			FATADA NORD
			Data:
			07.08.2020

Beneficiari:

Construire Locuință P+M din lemn rotund (prelucrat)
Str. Casa Apelor, Nr. 106 (provizoriu), Orașul Negrești,
Județul Vaslui

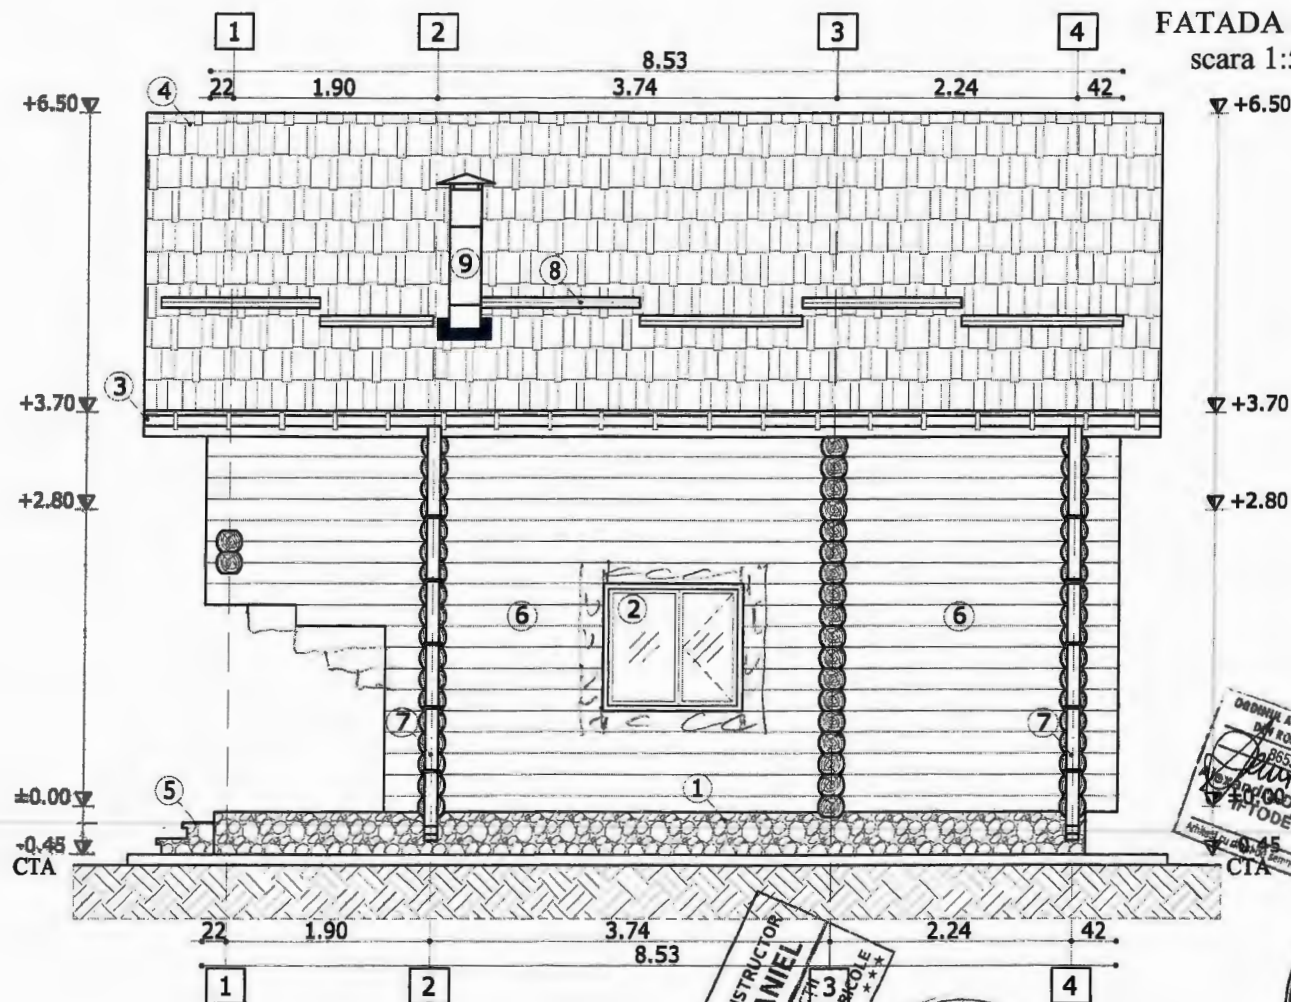


Legenda:

1. Soclu placat cu piatră naturală
2. Tâmplărie PVC - maro cu geam termopan
3. Jgheab din PVC - culoarea maro
4. Învăltoare tablă tip țigă - culoarea maro
5. Scări beton armat placate cu gresie antiderapantă
6. Perete lemn rotund Ø25cm
7. Burlan din PVC - culoarea maro
8. Opritor zăpadă
9. Coș de fum metalic

Verificator:	Ing. Bîgu Daniel	A1	
Verificator/Expert	Ing. Bîgu Daniel	Cerinta	Referat/Nota:
Proiectant:	S.C. PLATINIT VASLUI S.R.L. - VASLUI	Beneficiari:	
	J 37/520/2008		
Administrator:	Ing. Bîgu Daniel		
Specificatie	Nume si prenume	Scara:	Denumire planșă:
SEF PROIECT	Arh. Ifode Alexandra Daniela	1:50	
PROIECTAT	Arh. Ifode Alexandra Daniela	Data:	FATADA SUD
DESENAT	Ing. Brasoveanu Ovidiu	07.03.2020	



PLAN DE AMPLASAMENT SI DELIMITARE A IMOBILITATII


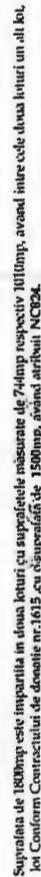


11

$S_{\text{teren}} = 1010,00 \text{ mp}$
 $S_{\text{teren pentru care s-a solicitat C.U.}} = 1010 \text{ mp}$
 $P.O.T. = 17,22\%$
 $C.U.T. = 0,20$

- | | | | | | |
|----------------------------------|---------------------------------|--|--|--------------|------------|
| Verificator | Ing. Florina Pogăncău | A1 | | | |
| Verificator/Expert | Nume si prenume | Cerinta | Referat: | | |
| Proiectant : S.C. PLATINI VASLUI | | Beneficiar: | | Nr. Proiect: | |
| J 37-520/2008 | | CONSTRUIRE LOCUINTA SI PAZAREXA PARTER; | | 63/2020 | |
| Administrator: Ing. Bogdan | | IMPREJMUIRE TEREN | | Etapa: | |
| | | Str. Alexandru Ioan Cuza, Nr. 119, Oraş Negreşti, Judeţul Vaslui | | D.T.A.C. | |
| Specificatie | Nume si prenume | Scara: | Denumire plansa: | | |
| Sef proiect | Arh. Iftode Alexandra - Daniela | 1:500 | PLAN DE SITUATIE | | Nr Plansa: |
| Proiectat | Arh. Iftode Alexandra - Daniela | Data: | | | A2 |
| Desenat | Arh. Iftode Alexandra - Daniela | 30.06.2020 | Proiect realizat cu AUTOCAD LT 2009 pachet 5 licente | | |

FATADA EST LOCUINȚĂ
scara 1:50

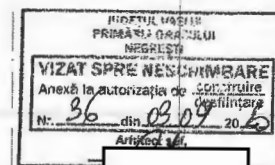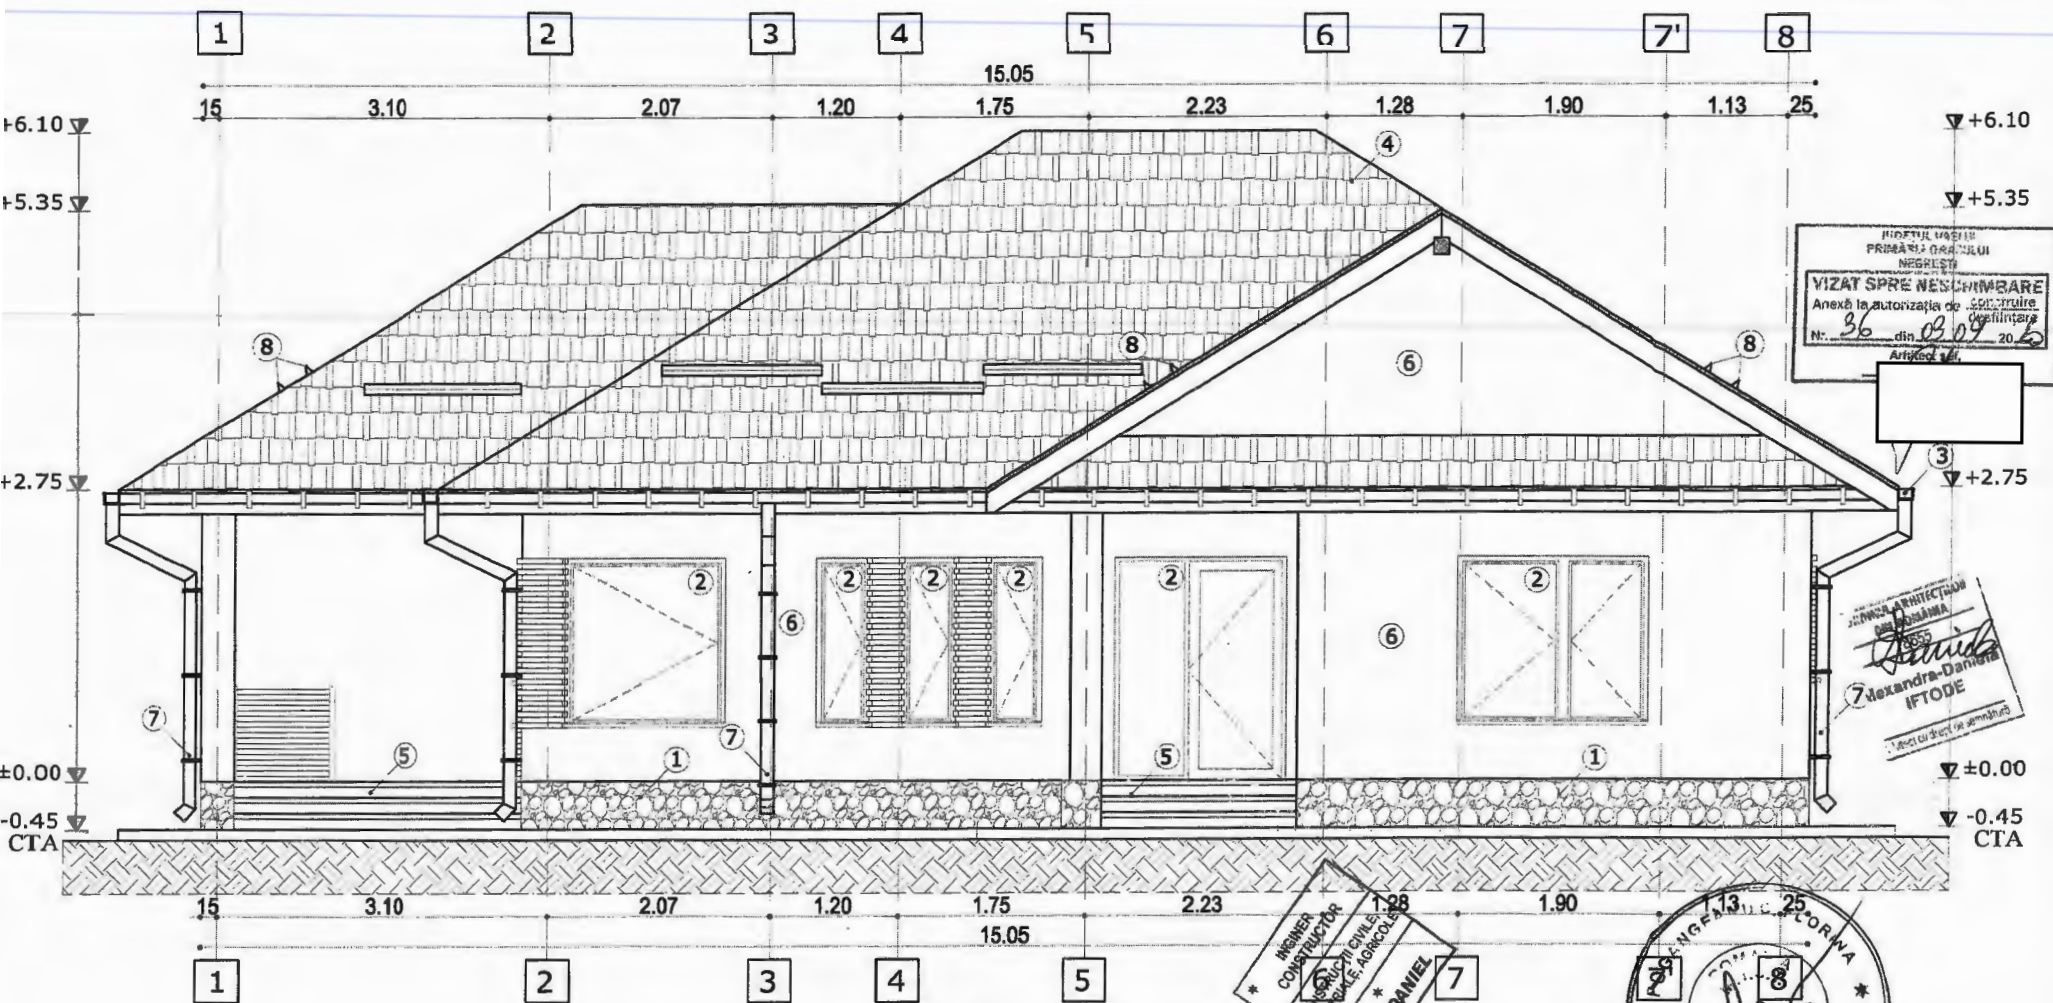


Legenda:

1. Soclu tencuieli speciale cu similipiatră tip Baumit
2. Tâmplărie PVC - culoarea maro cu geam termopan
3. Jgheab din PVC - culoarea maro
4. Învălițoare tablă tip țigla - culoarea maro
5. Scări beton armat placate cu gresie antiderapantă
6. Tencuiala plastică executată lis - culoarea albă
7. Burlan din PVC - culoarea maro
8. Opritor zăpadă

Verificator:	Ing. Florina Pogăncă	A1	
Verificator/Expert	Nume si prenume	Semnatura	Cerinta
Proiectant:	S.C. PLATINIT VASLUI		
	J 37/520/2008		
Administrator:	Ing. Bîgu Daniel		
Specificatie	Nume si prenume	Semnatura	
SEF PROIECT	Arh. Iftode Alexandra Daniela		
PROIECTAT	Arh. Iftode Alexandra Daniela		
DESENAT	Arh. Iftode Alexandra Daniela		
Beneficiari:		Scara:	Nr. Proiect:
CONSTRUIRE LOCUINȚĂ ȘI ANEXĂ PARTER;		1:50	63/2020
ÎMPREJMUIRE TEREN			
Str. Alexandru Ioan Cuza, Nr. 119, Orașul Negrești, Județul Vaslui			
Denumire planșă:			Etapa:
FATADA EST LOCUINȚĂ			D.T.A.C.
Data:			Nr Planșă:
30.06.2020			A7

FATADA VEST LOCUINȚĂ

scara 1:50

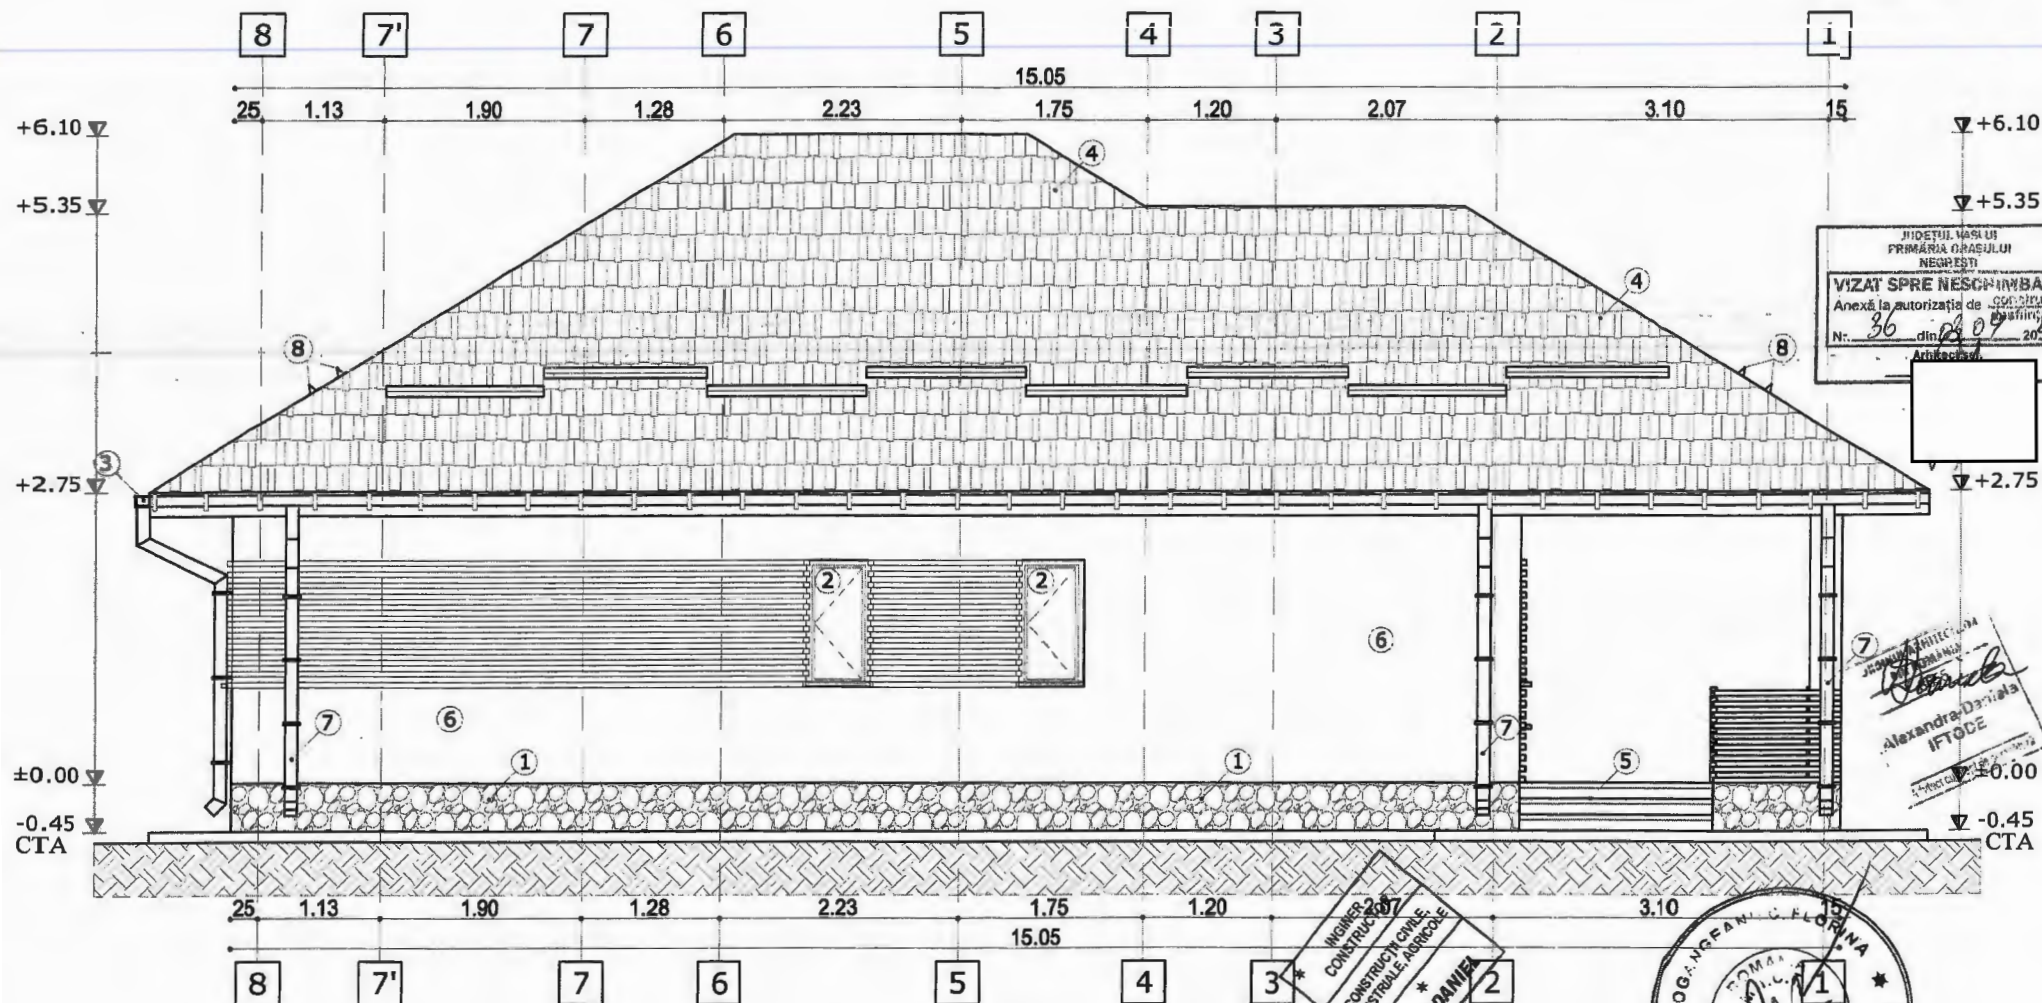

JUDEȚUL VASLUI
PRIMĂRIA ORĂȘULUI
NEGREȘTI

VIZAT SPRE NESCĂINBARE
Anexă la autorizația de construire
Nr. 36 din 28.09.2015

Arhitect

JUDEȚUL VASLUI
PRIMĂRIA ORĂȘULUI
NEGREȘTI

Alexandra Daniela
Iftode

Arhitect

Legenda:

1. Soclu tencuieli speciale cu similipiatră tip Baumit
2. Tâmplărie PVC - culoarea maro cu geam termopan
3. Jgheab din PVC - culoarea maro
4. Învelitoare tablă tip țiglă - culoarea maro
5. Scări beton armat placate cu gresie antiderapantă
6. Tencuiala plastică executată lis - culoarea albă
7. Burlan din PVC - culoarea maro
8. Opritor zăpadă

Verificator:	Ing. Florina Pogăncu	A1	
Verificator/Expert	Nume si prenume	Semnatura	Cerinta
Proiectant:	S.C. PLATINIT VASLUI S.R.L. VASLUI		
	J 37/520/2008		
Administrator:	Ing. Bișu Daniel	Semnatura	Beneficiari:
Specificatie	Nume si prenume	Semnatura	CONSTRUIRE LOCUINȚĂ Sp+P, ANEXĂ PARTER, ÎMPREJMUIRE TEREN
SEF PROIECT	Arh. Iftode Alexandra Daniela		Str. Alexandru Ioan Cuza, Nr. 119, Orașul Negrești, Județul Vaslui
PROIECTAT	Arh. Iftode Alexandra Daniela		
DESENAT	Arh. Iftode Alexandra Daniela		
		Scara: 1:50	Denumire plansa: FATADA VEST LOCUINȚĂ
		Data: 30.06.2020	
			Nr. Proiect: 63/2020
			Etapa: D.T.A.C.
			Nr. Plansa: A8

Proiect realizat cu AUTOCAD LT 2009 - pachet de licență

FATADA SUD LOCUINȚĂ

scara 1:50

▽+6.10

▽+5.35



▽+2.75

▽±0.00

▽-0.45 CTA



Legenda:


1. Soclu tencuieli speciale cu simlipiatră tip Baumit
2. Tâmplărie PVC - culoarea maro cu geam termopan
3. Jgheab din PVC - culoarea maro
4. Îvelitoare tablă tip țigla - culoarea maro
5. Scări beton armat placate cu gresie antiderapantă
6. Tencuiala plastică executată lis - culoarea albă
7. Burlan din PVC - culoarea maro
8. Opritor zăpadă

Verificator:	Ing. Florina Pogăncășanu	A1	
Verificator/Expert	Nume si prenume	Cerinta	
Proiectant:	S.C. PLATINIT VASLUI S.R.L. J 37/520/2008	Beneficiari:	Nr. Proiect:
Administrator:	Ing. Bîgu Daniel	CONSTRUIRE LOCUINȚĂ Sp+P, ANEXĂ PARTER; ÎMPREJMUIRE TEREN Str. Alexandru Ioan Cuza, Nr. 119, Orașul Negrești, Județul Vaslui	63/2020
Specificatie	Nume si prenume	Semnatura	Etapa:
SEF PROIECT	Arh. Iftode Alexandra Daniela		D.T.A.C.
PROIECTAT	Arh. Iftode Alexandra Daniela		Nr Plansa:
DESENAT	Arh. Iftode Alexandra Daniela		A ₉
		Scara: 1:50	
		Data: 30.06.2020	

Proiect realizat cu AUTOCAD LT 2008 - scara 1:50

FATADA NORD LOCUINȚĂ

scara 1:50

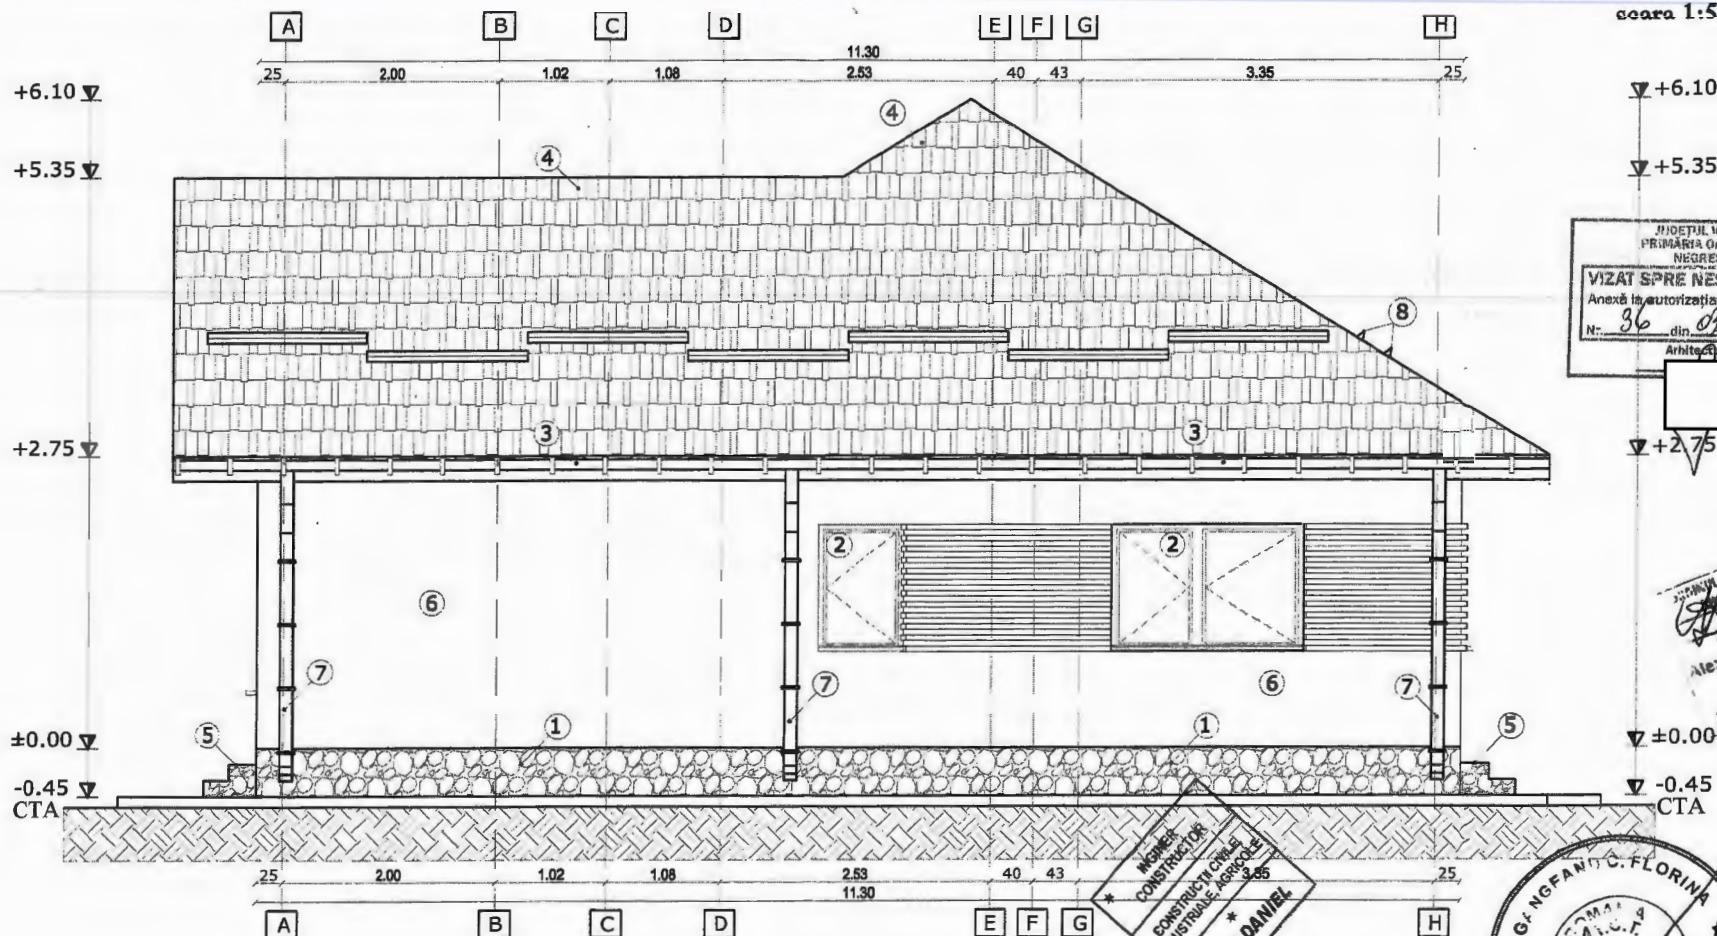

JUDEȚUL VASLUI
PRIMĂRIA ORĂȘULUI
NEGREȘTI

VIZAT SPRE NESCHIMBARE
Anexă la autorizația de construire

Nr. 36 din 04.07.2020

Arhitect: [Signature]


ARCHITECTURA
BOGOLINA
1985
Alexandra Daniela
IFTODE
Proiect cu drept de semnătură

Legenda:

1. Soclu tencuieli speciale cu simlipiatră tip Baunit
2. Tâmplărie PVC - culoarea maro cu geam termopan
3. Jgheab din PVC - culoarea maro
4. Îneluitoare tablă tip țigla - culoarea maro
5. Scări beton armat placate cu gresie antiderapantă
6. Tencuiala plastică executată lis - culoarea albă
7. Burlan din PVC - culoarea maro
8. Opritor zăpadă

Verificator:	Ing. Florina Pogângeanu	A1	
Verificator/Expert	Nume si prenume	Cerinta	Referat
Proiectant:	S.C. PLATINIT VASLUI S.R.L.	Beneficiari:	Nr. Proiect:
	J 37/520/2008	CONSTRUIRE LOCUINȚĂ Sp+P; ANEXĂ PARTER;	63/2020
Administrator:	Ing. Bîgu Daniel	IMPREJMUIRE TEREN	Etapa:
		Str. Alexandru Ioan Cuza, Nr. 119, Orașul Negrești, Județul Vaslui	D.T.A.C.
Specificatie	Nume si prenume	Scara:	Denumire plansa:
SEF PROIECT	Arh. Iftode Alexandra Daniela	1:50	FATADA NORD LOCUINȚĂ
PROIECTAT	Arh. Iftode Alexandra Daniela	Data:	Nr. Plansa:
DESENAT	Arh. Iftode Alexandra Daniela	30.06.2020	A10

Proiect realizat cu AUTOCAD LT 2008 - pachet 5 licențe

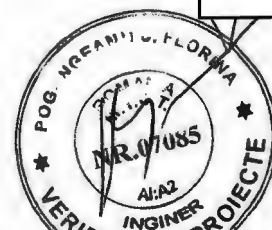

CANALIZARE
MENAJERĂ LA CĂMIN
CANALIZARE SUBTERAN
Ø110PP:CM L=70.00ml

Poartă auto
existentă

Poartă pietonală
existentă

Terasă acoperită

Locuință parter propusă
Sc = 162,00 mp

Corp C1 parter - existent
Sc = 38,00 mp

Cămin apometru subteran
Cămin canalizare subteran

INGINER CONSTRUCTOR
BİGU DANIEL
CONSTRUCȚII
CIVILE - AGRICOLE

SEAF ANCOMERCIALA
PLATINIT
VASLUI
R. L. VASLUI
R. L. VASLUI

Verificator:	Ing. Florina Pogăneanu	A1	Referat : data
Verificator/Expert	Nume si prenume	Cerinta	
Proiectant:	S.C. PLATINIT VASLUI S.R.L.	Beneficiar:	CONSTRUIRE LOCUINȚĂ PARTER
	J 37/520/2008		Str. I.C. Frimu, Nr. 18,
Administrator:	Ing. Bîgu Daniel		Orășul Negrești, Județul Vaslui
Specificatie	Nume si prenume	Scara:	Denumire planșă:
SEF PROIECT	Arh. Iftode Alexandra Daniela	1:500	
PROIECTAT	Arh. Iftode Alexandra Daniela	Data:	PLAN CONSTRUCTII SUBTERANE
DESENAT	Arh. Iftode Alexandra Daniela	10.08.2020	

PLAN TOPOGRAFIC SCARA 1:500

Proprietar: Juverdeanu Elena
Adresa imobil: str. I.C.Frimu, nr. 18,
oras Negrești, T 56; P 13, 13/1, jud. Vaslui;
Numar cadastral: 71136

ARHIRE VIOREL
persoana fizica autorizata de OCPI Vaslui
Categorie B, Seria RO-VS-F, nr. 0135

VIOREL
ARHIRE
Semnat digital
de VIOREL
Data: 2020.04.15
13:13:11 +03'00'

Constantin
Cojocaru

Data 13.04.2020



Beneficiar: Juverdeanu Elena
Amplasament Locuință Parter

Sistem de coordonate STEREO '70
Sistem de referință Mărușă Neagra '75

Legenda:

--- Conducta canalizare menajera
— Conducta alimentare apa rece
CM Canine canalizare menajera

Steren = 3975,00 mp

Steren pentru care s-a solicitat C.U. = 3975,00mp

P.O.T.-existent = 0,96%

P.O.T.-propus = 5,03%


C.U.T.-existent = 0,01

C.U.T.-propus = 0,05

- LUNGIMEA REȚELEI EXTERIOARE DE ALIMENTARE CU APĂ ESTE DE 45.00ml.
- DISTANȚA DE LA CĂMIN APOMETRU SUBTERAN LA LOCUINȚĂ ESTE DE 34.70ml.
- LUNGIMEA REȚELEI EXTERIOARE DE CANALIZARE ESTE DE 70.00ml.
- DISTANȚA DE LA CĂMIN CANALIZARE SUBTERAN LA LOCUINȚĂ ESTE DE 34.70ml.

NOTA:

- PE AMPLASAMENTUL STUDIAT NU EXISTA LUCRARI DE ÎMBUNĂTĂȚIRE FUNCȚIARE (STATII POMPARE, CANALE SI ARTERE DE SCURGERE A APEI).

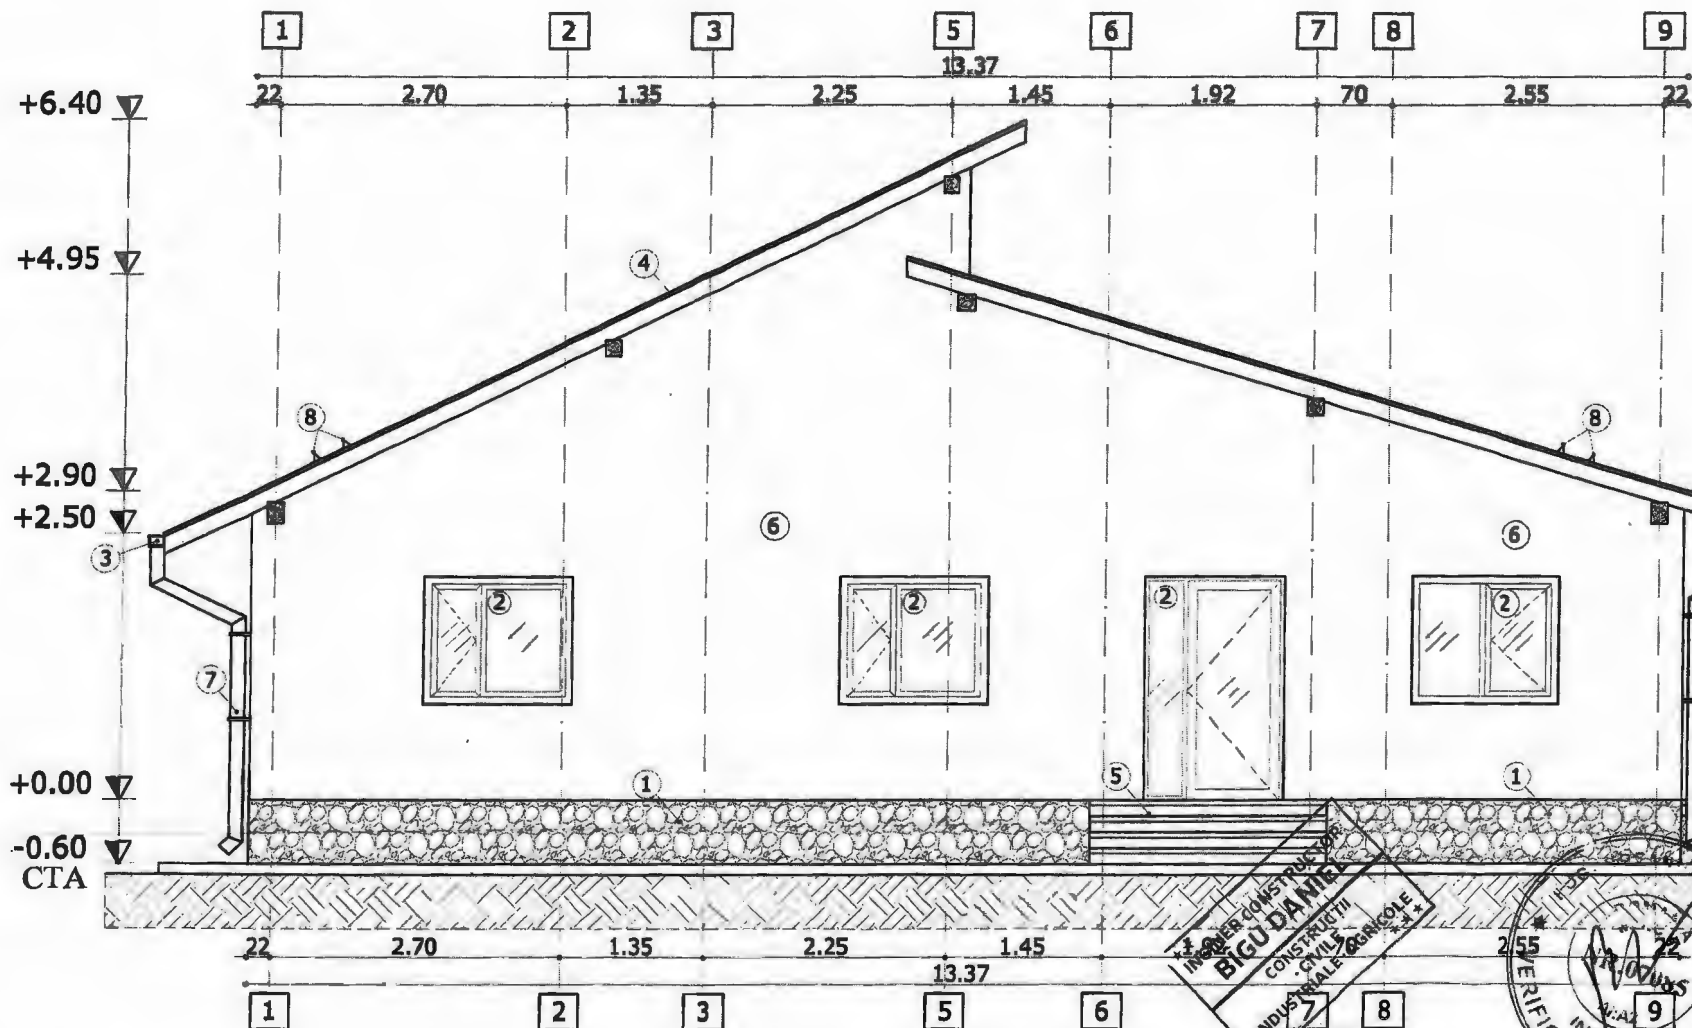


FATADA SU
scara 1:50


- Legenda:
1. Soclu placat cu piatră decorativă
 2. Tâmplărie PVC - maro cu geam termopan
 3. Jgheab din PVC - culoarea neagră
 4. Încălțitoare tablă tip țigla - culoarea neagră
 5. Scari beton armat placate cu gresie antiderapantă
 6. Tencuiala plastică executată lis - culoarea galben
 7. Burlan din PVC - culoarea neagră
 8. Opritor zăpadă


Verificator:	Ing. Florina Pogăneanu	A1	
Verificator/Expert	Nume si prenume	Cerinta	Referat ; data:
Proiectant:	S.C. PLATINIT VASLUI		Beneficiar:
	J 37/520/2008		CONSTRUIRE LOCUINȚĂ PARTER
Administrator:	Ing. Bigu Daniel		Str. I.C. Frimu, Nr. 18,
			Oragul Negrești, Județul Vaslui
Specificatie	Nume si prenume	Scara:	Denumire planșă:
SEF PROIECT	Arh. Iftode Alexandra Daniela	1:50	
PROIECTAT	Arh. Iftode Alexandra Daniela	Data:	FATADA SUD
DESENAT	Ing. Brasoveanu Ovidiu	10.08.2020	

Documentația realizată cu A10000 LY 2009 - aneex 5 la 1000

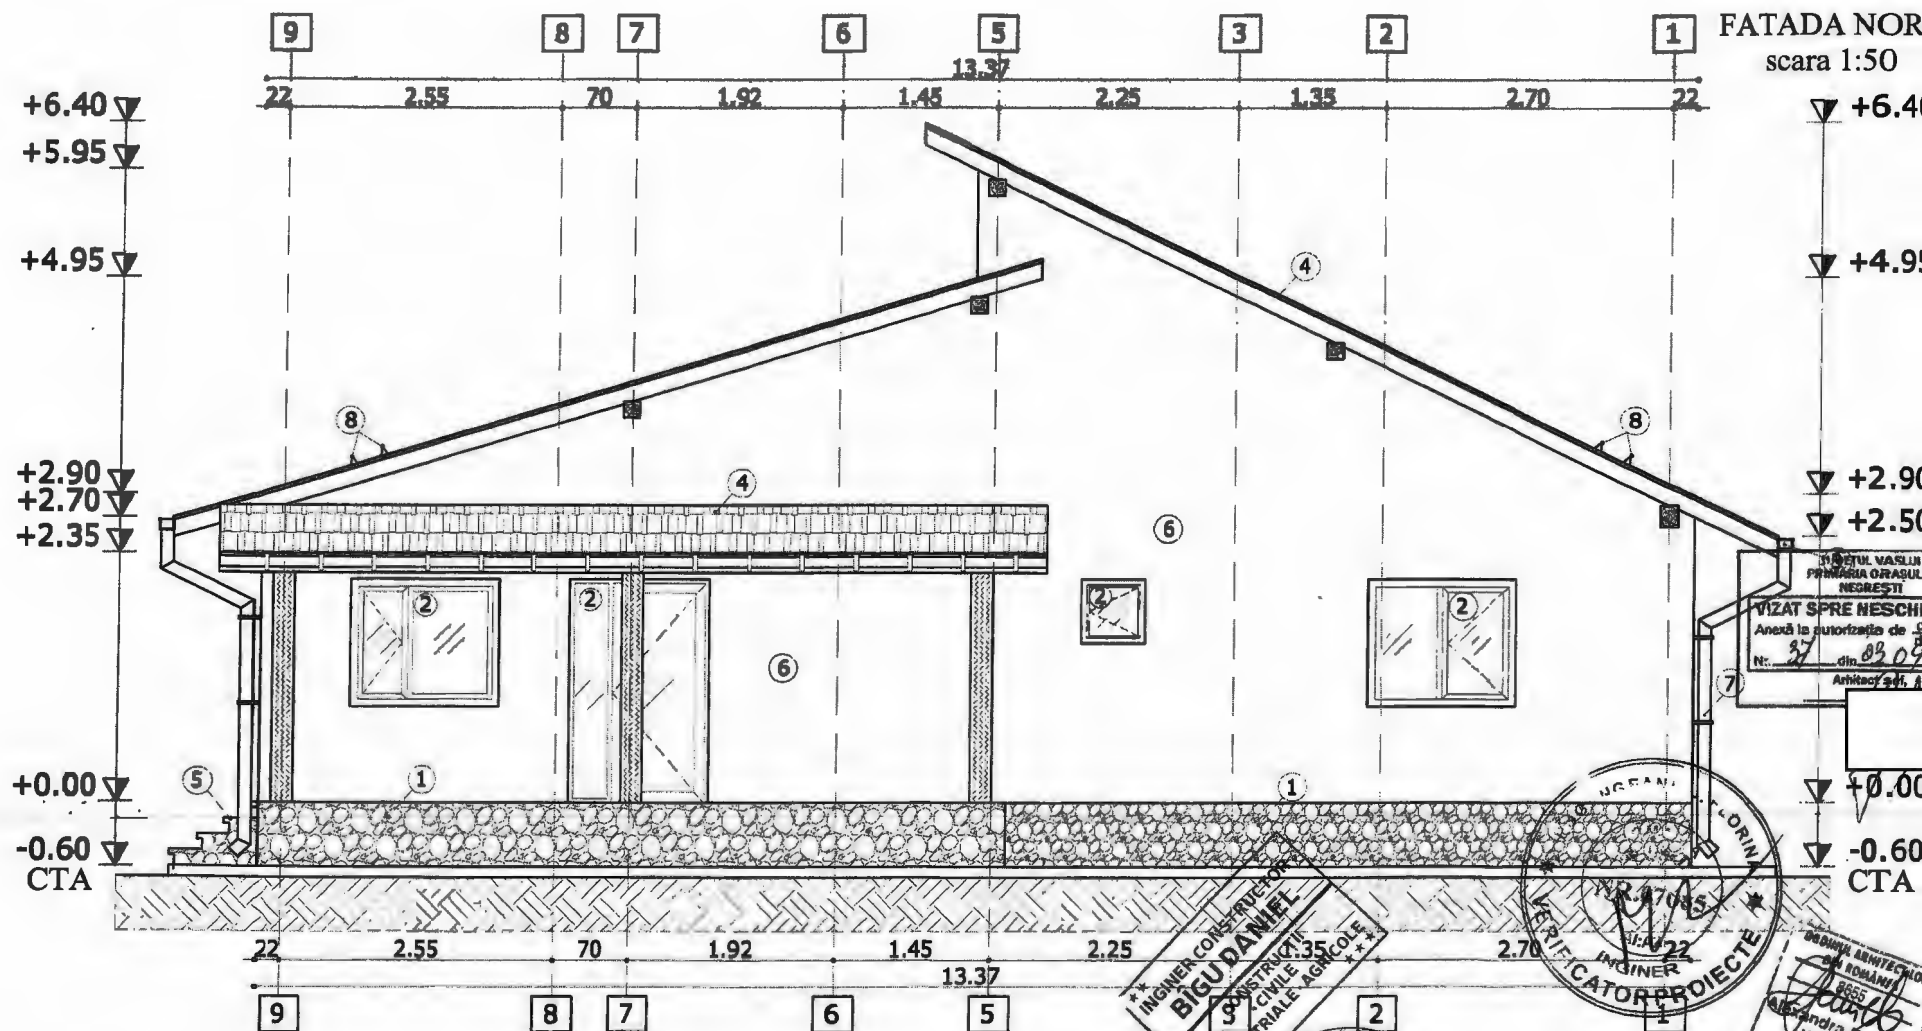

Verificator:	Ing. Florina Pogăceanu	A1	Referat : data:
Verificator/Expert	Nume si prenume	Cerinta	
Proiectant:	S.C. PLATINIT VASLUI S.R.L.	Beneficiar:	
	J 37/520/2008		CONSTRUIRE LOCUINȚĂ PARTER
Administrator:	Ing. Bîgu Daniel		Str. I.C. Primu, Nr. 18,
			Orapul Negrești, Județul Vaslui
Specificatie	Nume si prenume	Scara:	Denumire plansa:
SEF PROIECT	Arh. Iftode Alexandra Daniela	1:50	
PROIECTAT	Arh. Iftode Alexandra Daniela	Data:	FATADA NORD
DESENAT	Ing. Brăsoveanu Ovidiu	10.08.2020	

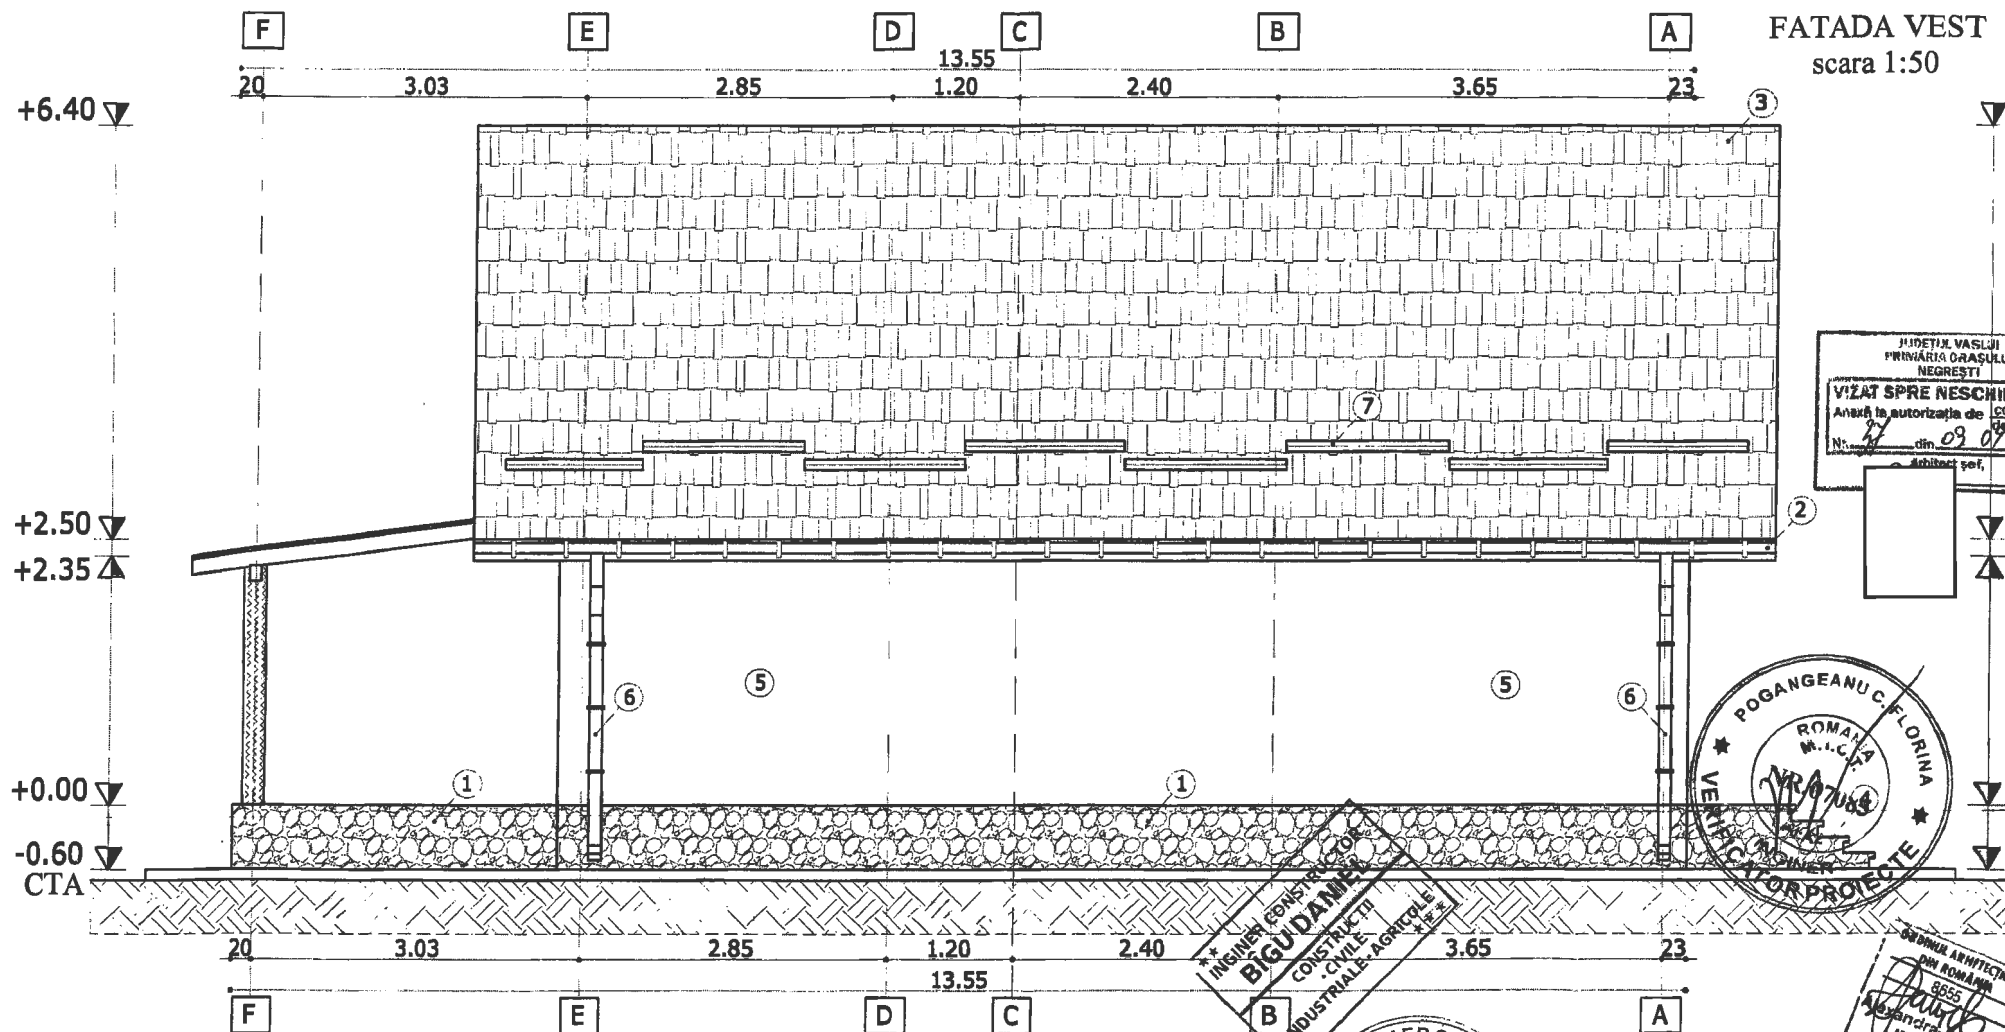

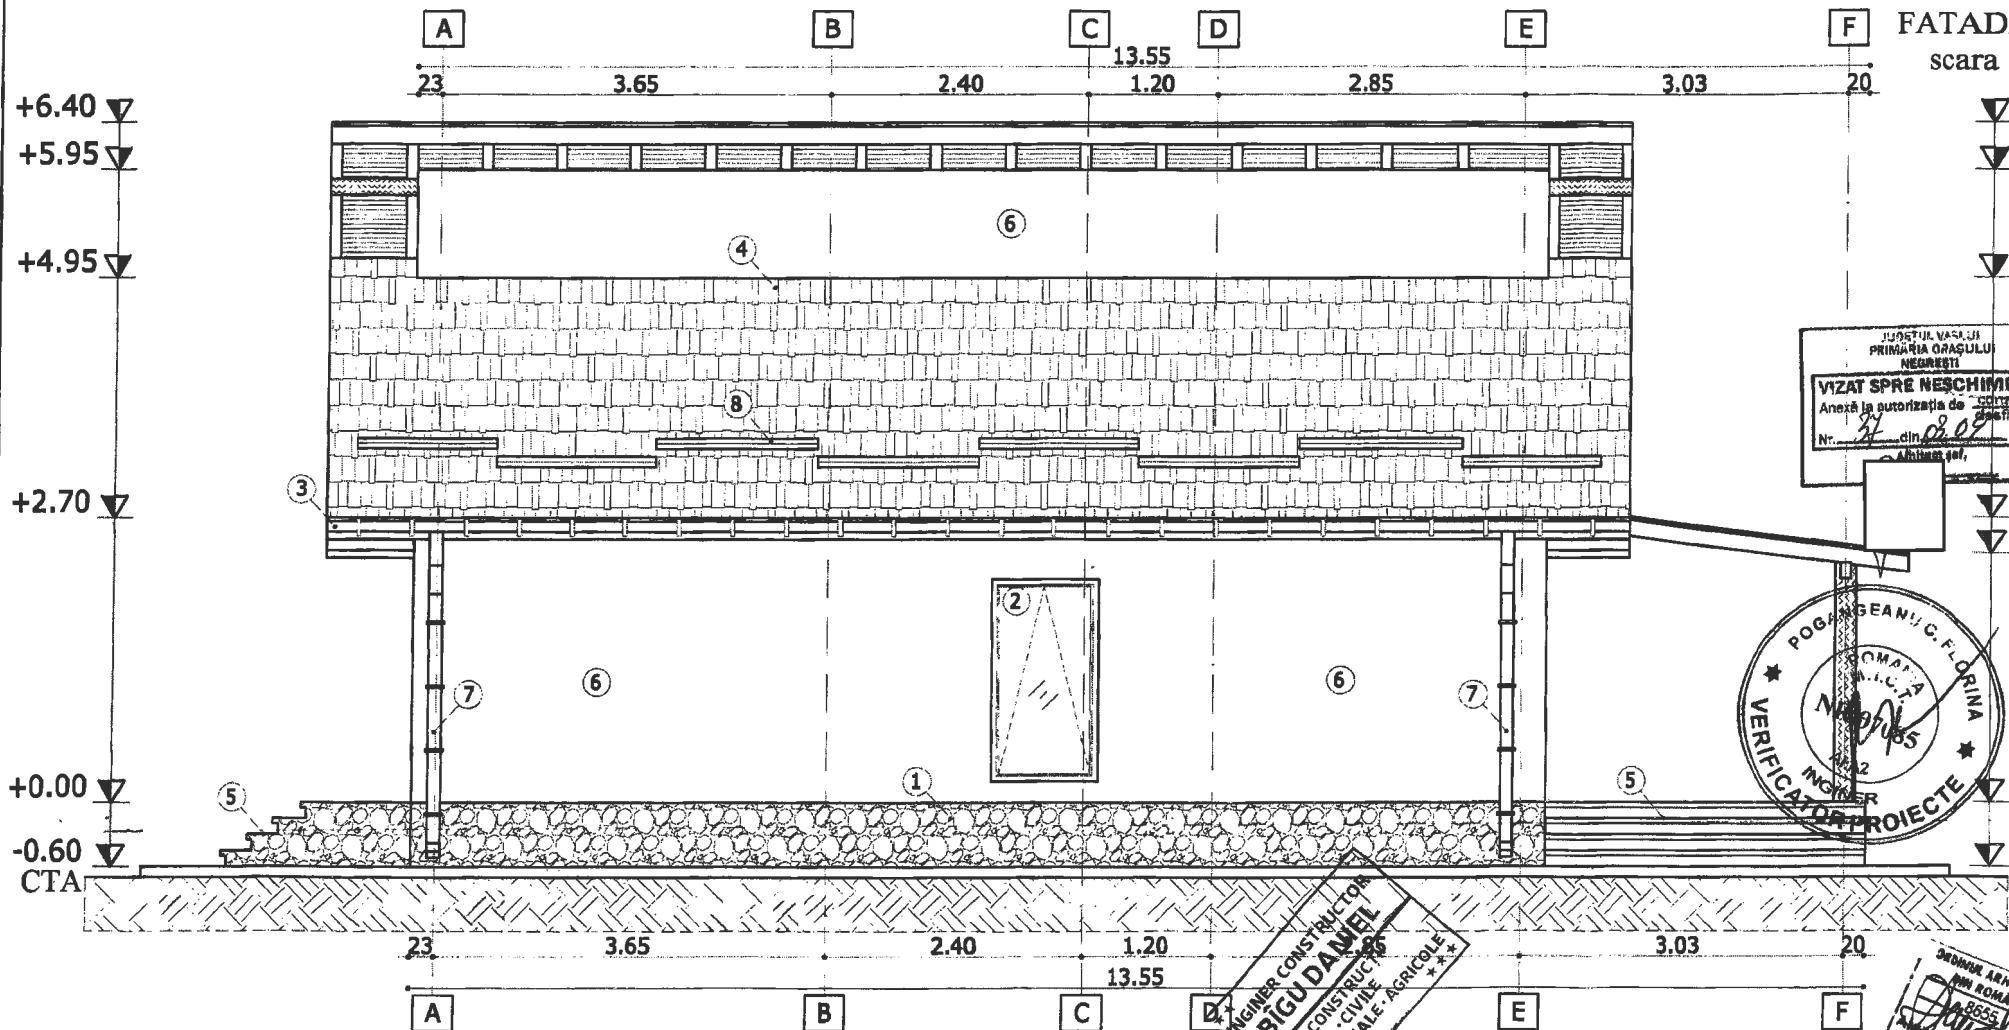

Legenda:

1. Soclu placat cu piatră decorativă
2. Tâmplărie PVC - maro cu geam termopan
3. Igheab din PVC - culoarea neagră
4. Învăliroare tablă tip țigla - culoarea neagră
5. Scari beton armat placate cu gresie antiderapantă
6. Tencuiala plastică executată lis - culoarea galben
7. Burlan din PVC - culoarea neagră
8. Opritor zăpadă


Verificator:	Ing. Florina Pogăţeanu	A1	
Verificator/Expert:	Nume si prenume	Cerinta	Referat : data:
Proiectant:	S.C. PLATINIT VASLUI	Beneficiar:	CONSTRUIRE LOCUINȚĂ PARTER
	J 37/520/2008		Str. I.C. Frimu, Nr. 18,
Administrator:	Ing. Bîgu Daniel		Oraşul Negreşti, Judeţul Vaslui
Specificatie	Nume si prenume	Scara:	Denumire planşa:
SEF PROIECT	Arh. Iftode Alexandra Daniela	1:50	
PROIECTAT	Arh. Iftode Alexandra Daniela	Data:	FATADA EST
DESENAT	Ing. Brasoveanu Ovidiu	10.06.2020	

Documentaţie realizată cu AUTOCAD LT 2008 - poartă 8 scara

PLAN CONSTRUCTII
SUBTERANE
scara 1:1000

PLAN DE AMPLASAMENT SI DELIMITARE A IMOBILULUI
Scara 1:1000

Nr. Căminul	Suprafața măsurată a imobilului (m.p.)	Adresa imobilului
72861	2438	intră în sat Parpanița, oraș Negrești, Jud. Vaslui
Nr. Cartea Funciara		Unitatea Administrativă Teritorială (UAT)
		NEGRESTI

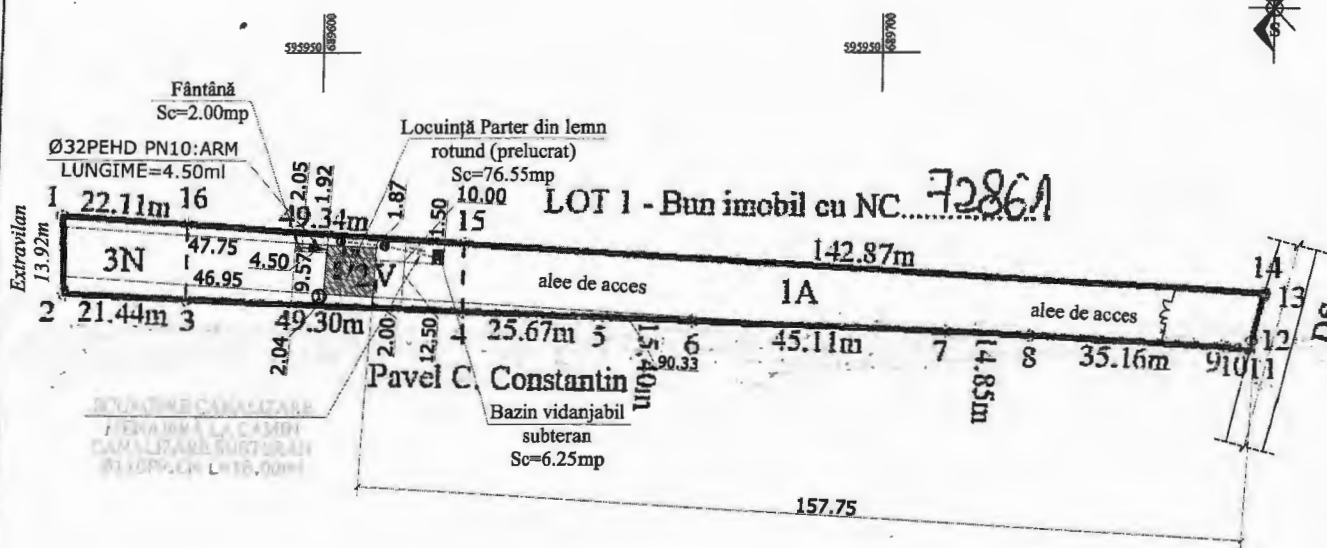

- Nota:**
- COTA ±0.00 este cu 45cm față de cota amenajat actual (CTA) în punctul 1 din plan situație, planșa A2.
 - Amplasamentul construcției proiectate în zona de sismicitate a cărei valoare de vârf a accelerației terenului pentru proiectare este și perioada de colț $T_c=0.7s$, conform prevederilor normativului P100-1/2013-cod de proiectare seismică-Partea I.
 - Înălțimea la streșină este 2.40m iar înălțimea coamă este 5.85m.
 - Construcția se încadrează în clasa de importanță D.

A. Date referitoare la teren				
Nr. Parcela	Categoria de folosinta	Suprafata (mp)	Mentii	
1	A	1514	Teren intravilan partial imprejmuit	
2	V	628		
3	N	296		
Total		2438		
B. Date referitoare la constructii				
Cod Constr.	Destinatia	Suprafata construita la sol (mp)	Mentii	
Total				
Suprafata totala masurata a imobilului = 2438				
Executant SC Eurobest Urban Planning SRL				
Confirm executarea masurilor la teren si constructii				
Confirm introducerea imobilului in cartea funciara				
Data: 10.10.2019				


Beneficiari: Munteanu Andrei-Mihai și Munteanu Mariana

Amplasament Locuință parter din lemn rotund (prelucrat)

- LUNGIMEA REȚELEI EXTERIOARE DE ALIMENTARE CU APĂ ESTE DE 4.50ml.
- DISTANȚA DE LA FĂNTÂNĂ LA LOCUINȚĂ ESTE DE 4.50ml.
- LUNGIMEA REȚELEI EXTERIOARE DE CANALIZARE ESTE DE 18.00ml.
- DISTANȚA DE LA BAZIN VIDANJABIL SUBTERAN LA LOCUINȚĂ ESTE DE 10.00ml.


NOTA:
-Pe amplasamentul nu se vor realiza rigole de colectare a apelor pluviale. Apele pluviale se vor dirija în zona cu scurgere directă în sol.
-Pe amplasamentul studiat nu există lucrări de îmbunătățiri funciare (stații pompare, canale și artere de scurgere a apei).

Verificator:	Prof. univ. dr. Ing. Serban Ion	A1	
Verificator/Expert	Nume si prenume	Cerinta	Referat ; data:
Proiectant:	S.C. PLATINIT VASLUI S.R.L.	Beneficiari:	Construire locuință parter din lemn rotund (prelucrat); Imprejmuire teren Sat Parpanița, Orașul Negrești, Județul Vaslui
Administrator:	Ing. Bișu Daniel	Scara:	Denumire planșă:
Specificatie	Nume si prenume	1:1000	PLAN CONSTRUCTII SUBTERANE
SEF PROIECT	Arh. Iftode Alexandra Daniela	Data:	
PROIECTAT	Arh. Iftode Alexandra Daniela	07.08.2020	
DESENAT	Ing. Brasoveanu Ovidiu		

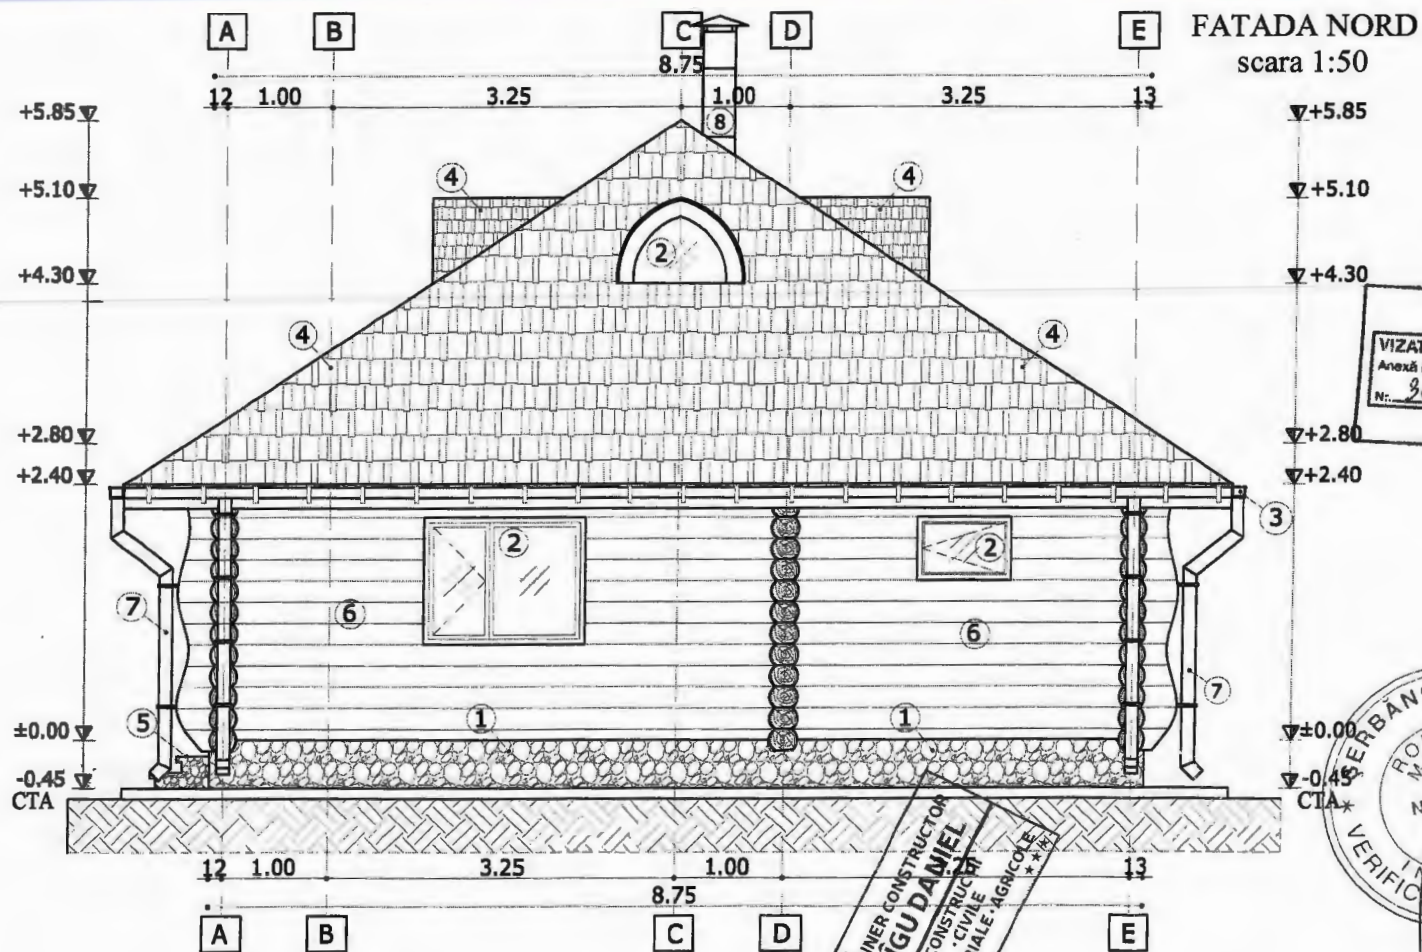

Verificator:	Prof. univ. dr. Ing. Serpeșelu Ion	A1	
Verificator/Expert	Nume si prenume	Referat ; data:	
Proiectant:	S.C. PLATINIT VASLUI S.R.L. VASLUI J 37/520/2008	Beneficiari:	Nr. Proiect:
Administrator:	Ing. Bigu Daniel	Construire locuință parter din lemn rotund (prelucrat); împrejurare teren Sat Parpanița, Orașul Negrești, Județul Vaslui	40/2020
Specificatie	Nume si prenume	Scara:	Etapa:
SEF PROIECT	Arh. Iftode Alexandra Daniela	1:50	D.T.A.C.
PROIECTAT	Arh. Iftode Alexandra Daniela	Data:	Nr. Planșă:
DESENAT	Ing. Brasoveanu Ovidiu	07.08.2020	A9

Documentele realizate cu AUTOCAD LT 2009 - peșel 5. Iftode

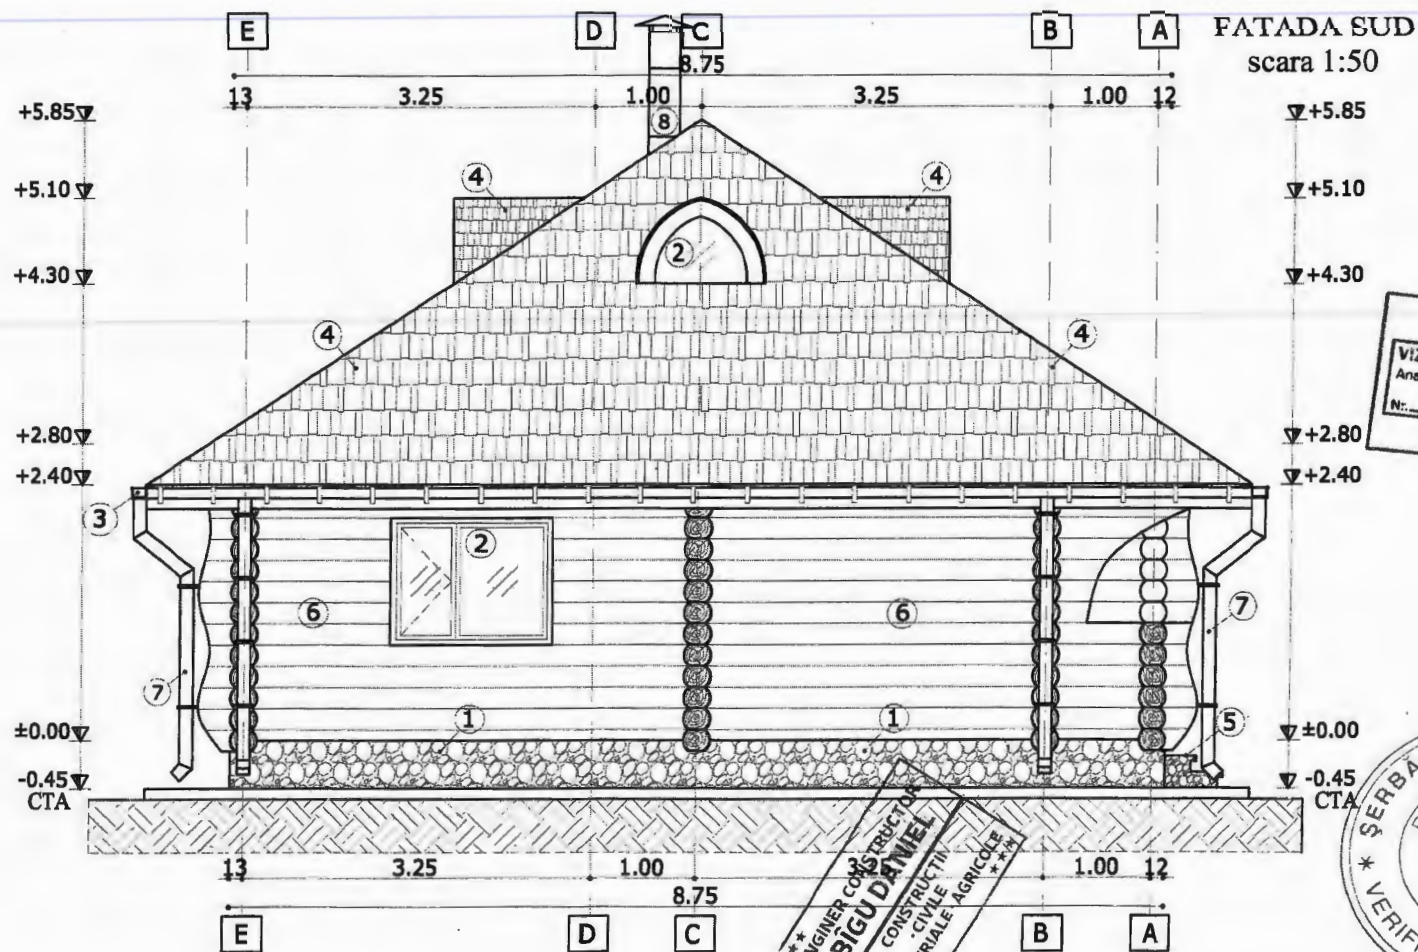


Legenda:

1. Soclu placat cu piatră naturală
2. Tamplărie PVC - maro cu geam termopan
3. Jgheab din PVC - culoarea maro
4. Încălțătoare șindriiă bituminoasă semirotundă - culoarea gri-închis
5. Scări beton armat placate cu gresie antiderapantă
6. Perete lemn rotund Ø25cm
7. Burlan din PVC - culoarea maro
8. Coș de fum metallic

Verificator:	Prof. univ. dr. ing. Șerbanoiu Șt. Ion	A1	
Verificator/Expert	Nume si prenume	Cerinta	Referat ; data:
Proiectant:	S.C. PLATINIT VASLUI S.R.L. VASLUI J 37/520/2008	Beneficiari:	Proiect:
Administrator:	Ing. Bișu Daniel	Construire locuință parter din lemn rotund (prelucrat); împrejmuire teren	40/2020
Specificatie	Nume si prenume	Sat Parpanița, Orașul Negrești, Județul Vaslui	Etapa:
SEF PROIECT	Arh. Iftode Alexandra Daniela	Scara:	D.T.A.C.
PROIECTAT	Arh. Iftode Alexandra Daniela	1:50	
DESENAT	Ing. Brasoveanu Ovidiu	Data:	FATADA SUD
		07.08.2020	Nr Plansa:
			A8

FATADA VEST scara 1:50

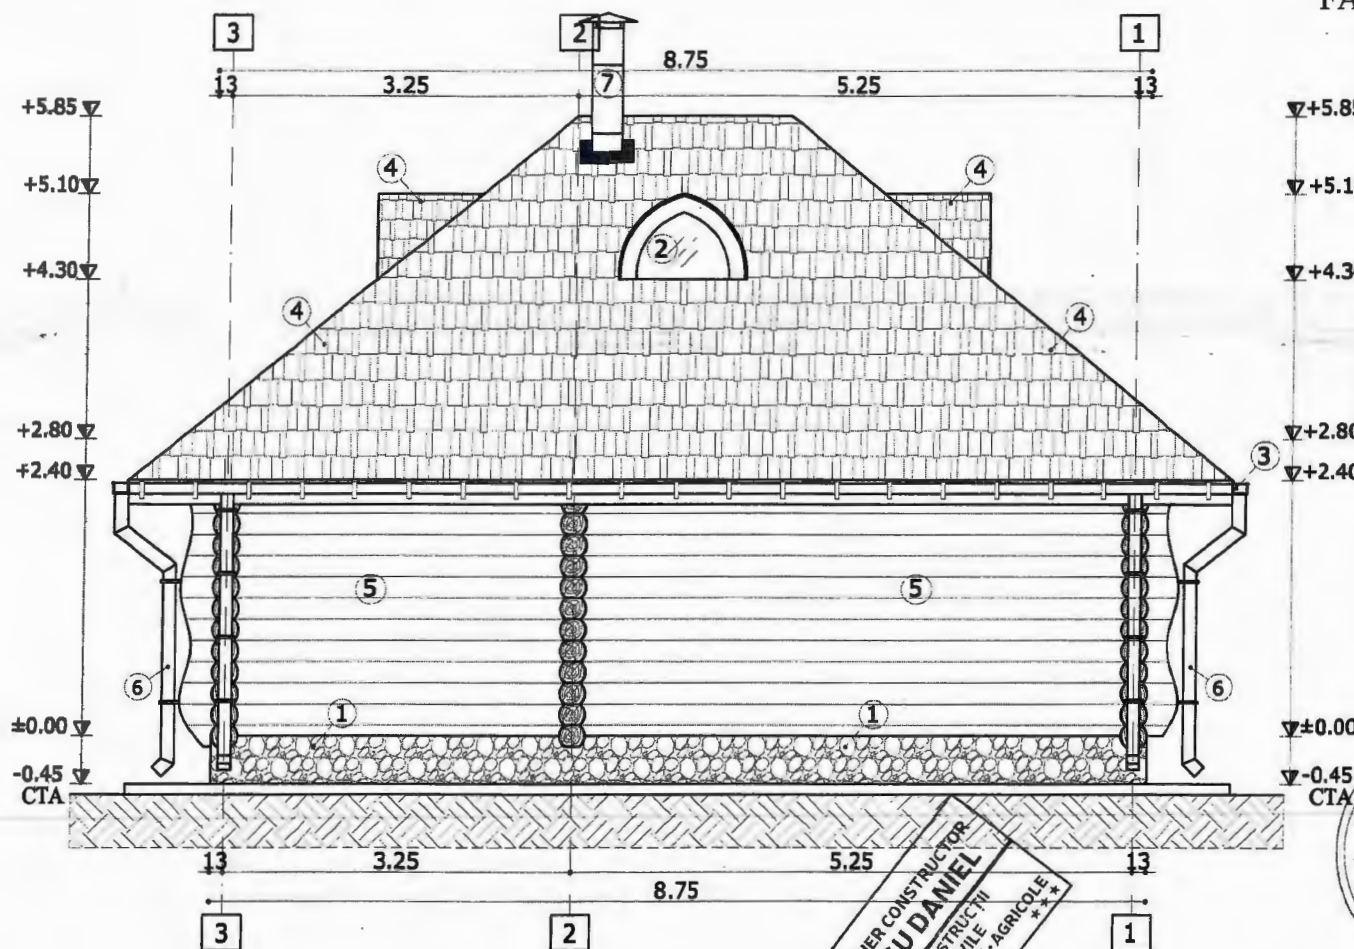



Legenda:

1. Soclu placat cu piatră naturală
2. Tâmplărie PVC - maro cu geam termopan
3. Jgheab din PVC - culoarea maro
4. Învelitoare șindrilă bituminoasă semirodună - culoarea gri-închis
5. Perete lemn rotund Ø25cm
6. Burlan din PVC - culoarea maro
7. Coș de fum metallic

JUDEȚUL VASLUI
PRIMĂRIA ORĂȘULUI
NEGREȘTI
VIZAT SPRE NESCHEIM
Anexă la autorizația de construcții
Nr. 38 din 08.07.2020
Arhitect

SERBANOIU ST. ION
ROMANIA
ML. 1348
INGINER
VERIFICATOR PROIECT

Verificator:	Prof. univ. dr. Ing. Serbanoiu St. Ion	A1	
Verificator/Expert	Nume si prenume	Cerinta	Referat : data:
Proiectant:	S.C. PLATINIT VASLUI S.R.L. VASLUI J 37/520/2008	Beneficiari:	Construire locuință parter din lemn rotund (prelucrat); împrejmuire teren Sat Parpanița, Orașul Negrești, Județul Vaslui
Administrator:	Ing. Bișu Daniel	Scara:	Denumire planșă:
Specificatie	Nume si prenume	1:50	FATADA VEST
SEF PROIECT	Arh. Iftode Alexandra Daniela	Data:	
PROIECTAT	Arh. Iftode Alexandra Daniela	07.08.2020	
DESENAT	Ing. Brasoveanu Ovidiu		Documentația realizată cu AUTOCAD LT 2009 - pachet 5 licențe

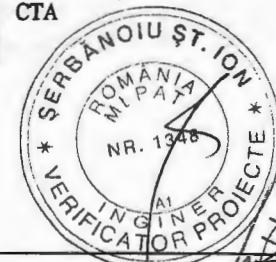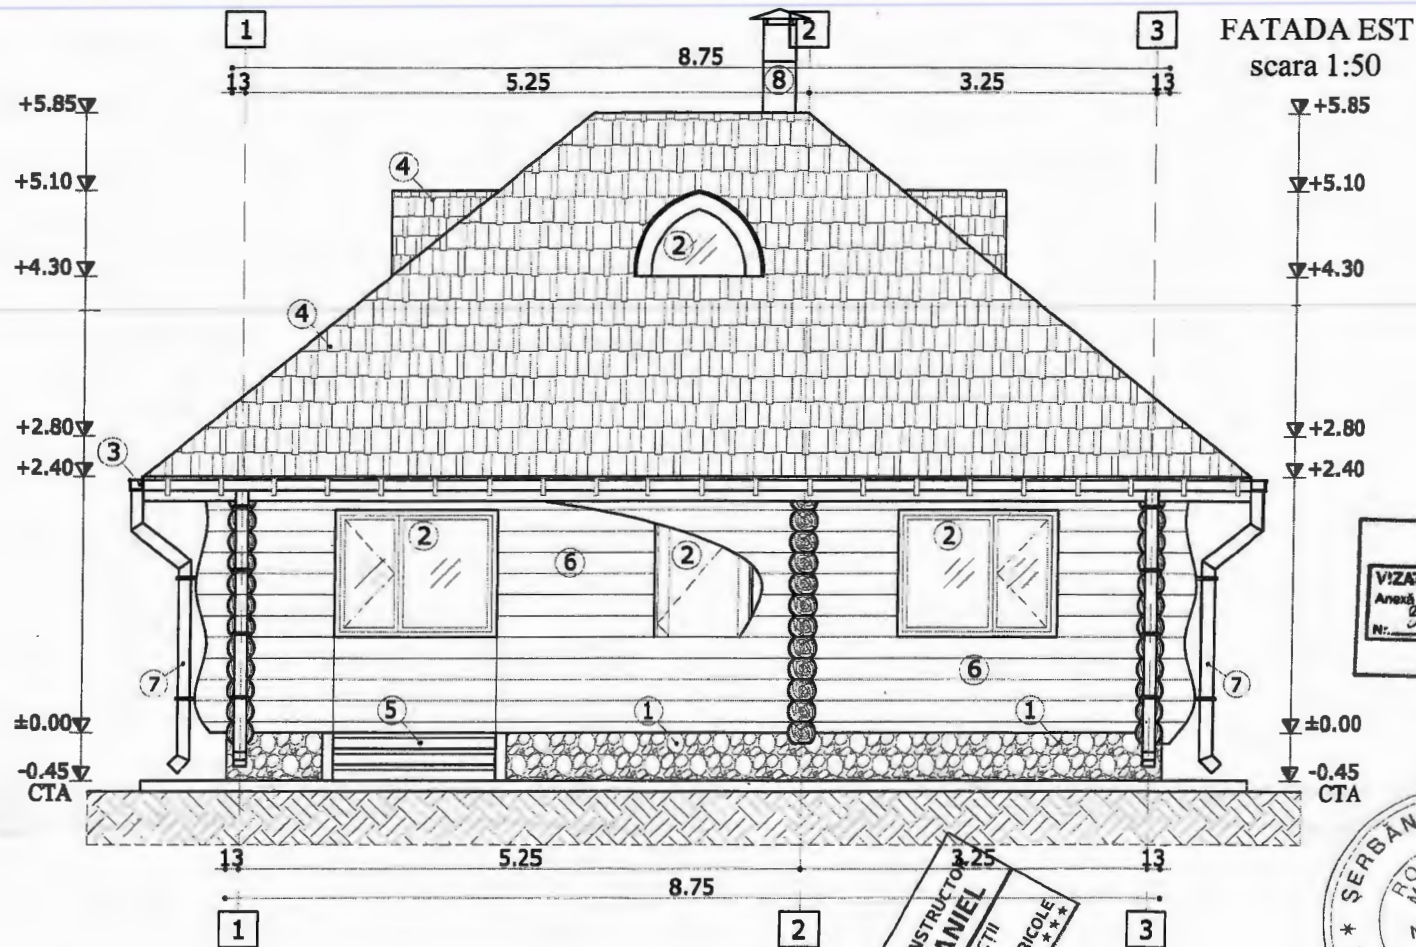

Legenda:

1. Soclu placat cu piatră naturală
2. Tâmplărie PVC - maro cu geam termopan
3. Jgheab din PVC - culoarea maro
4. Îvelitoare șindrilă bituminoasă semirotundă - culoarea gri-închis
5. Scări beton armat placate cu gresie antiderapantă
6. Perete lemn rotund Ø25cm
7. Burlan din PVC - culoarea maro
8. Coș de fum metalic

Verificator:	Prof. univ. dr. Ing. Serbanoiu Șt. Ion	A1	
Verificator/Expert	Nume si prenume	Semnatura	Cerinta
Proiectant:	S.C. PLATINIT VASLUI S.R.L. VASLUI J 37/520/2008		
Administrator:	Ing. Bîgu Daniel		
Specificatie	Nume si prenume	Semnatura	Scara:
SEF PROIECT	Arh. Iftode Alexandra Daniela		1:50
PROIECTAT	Arh. Iftode Alexandra Daniela		Data:
DESENAT	Ing. Brasoveanu Ovidiu		07.08.2020
Beneficiari:			Referat ; data:
Construire locuință parter din lemn rotund (prelucrat); împrejurire teren Sat Parpanița, Orașul Negrești, Județul Vaslui			Proiect:
Etapa:			D.T.A.C.
Denumire planșă:			Nr Planșă:
FATADA EST			A6